




Schaal 1 : 200
 = Gemeenschappelijk
 Tekening bestaat uit 2 bladen
 Blad 1

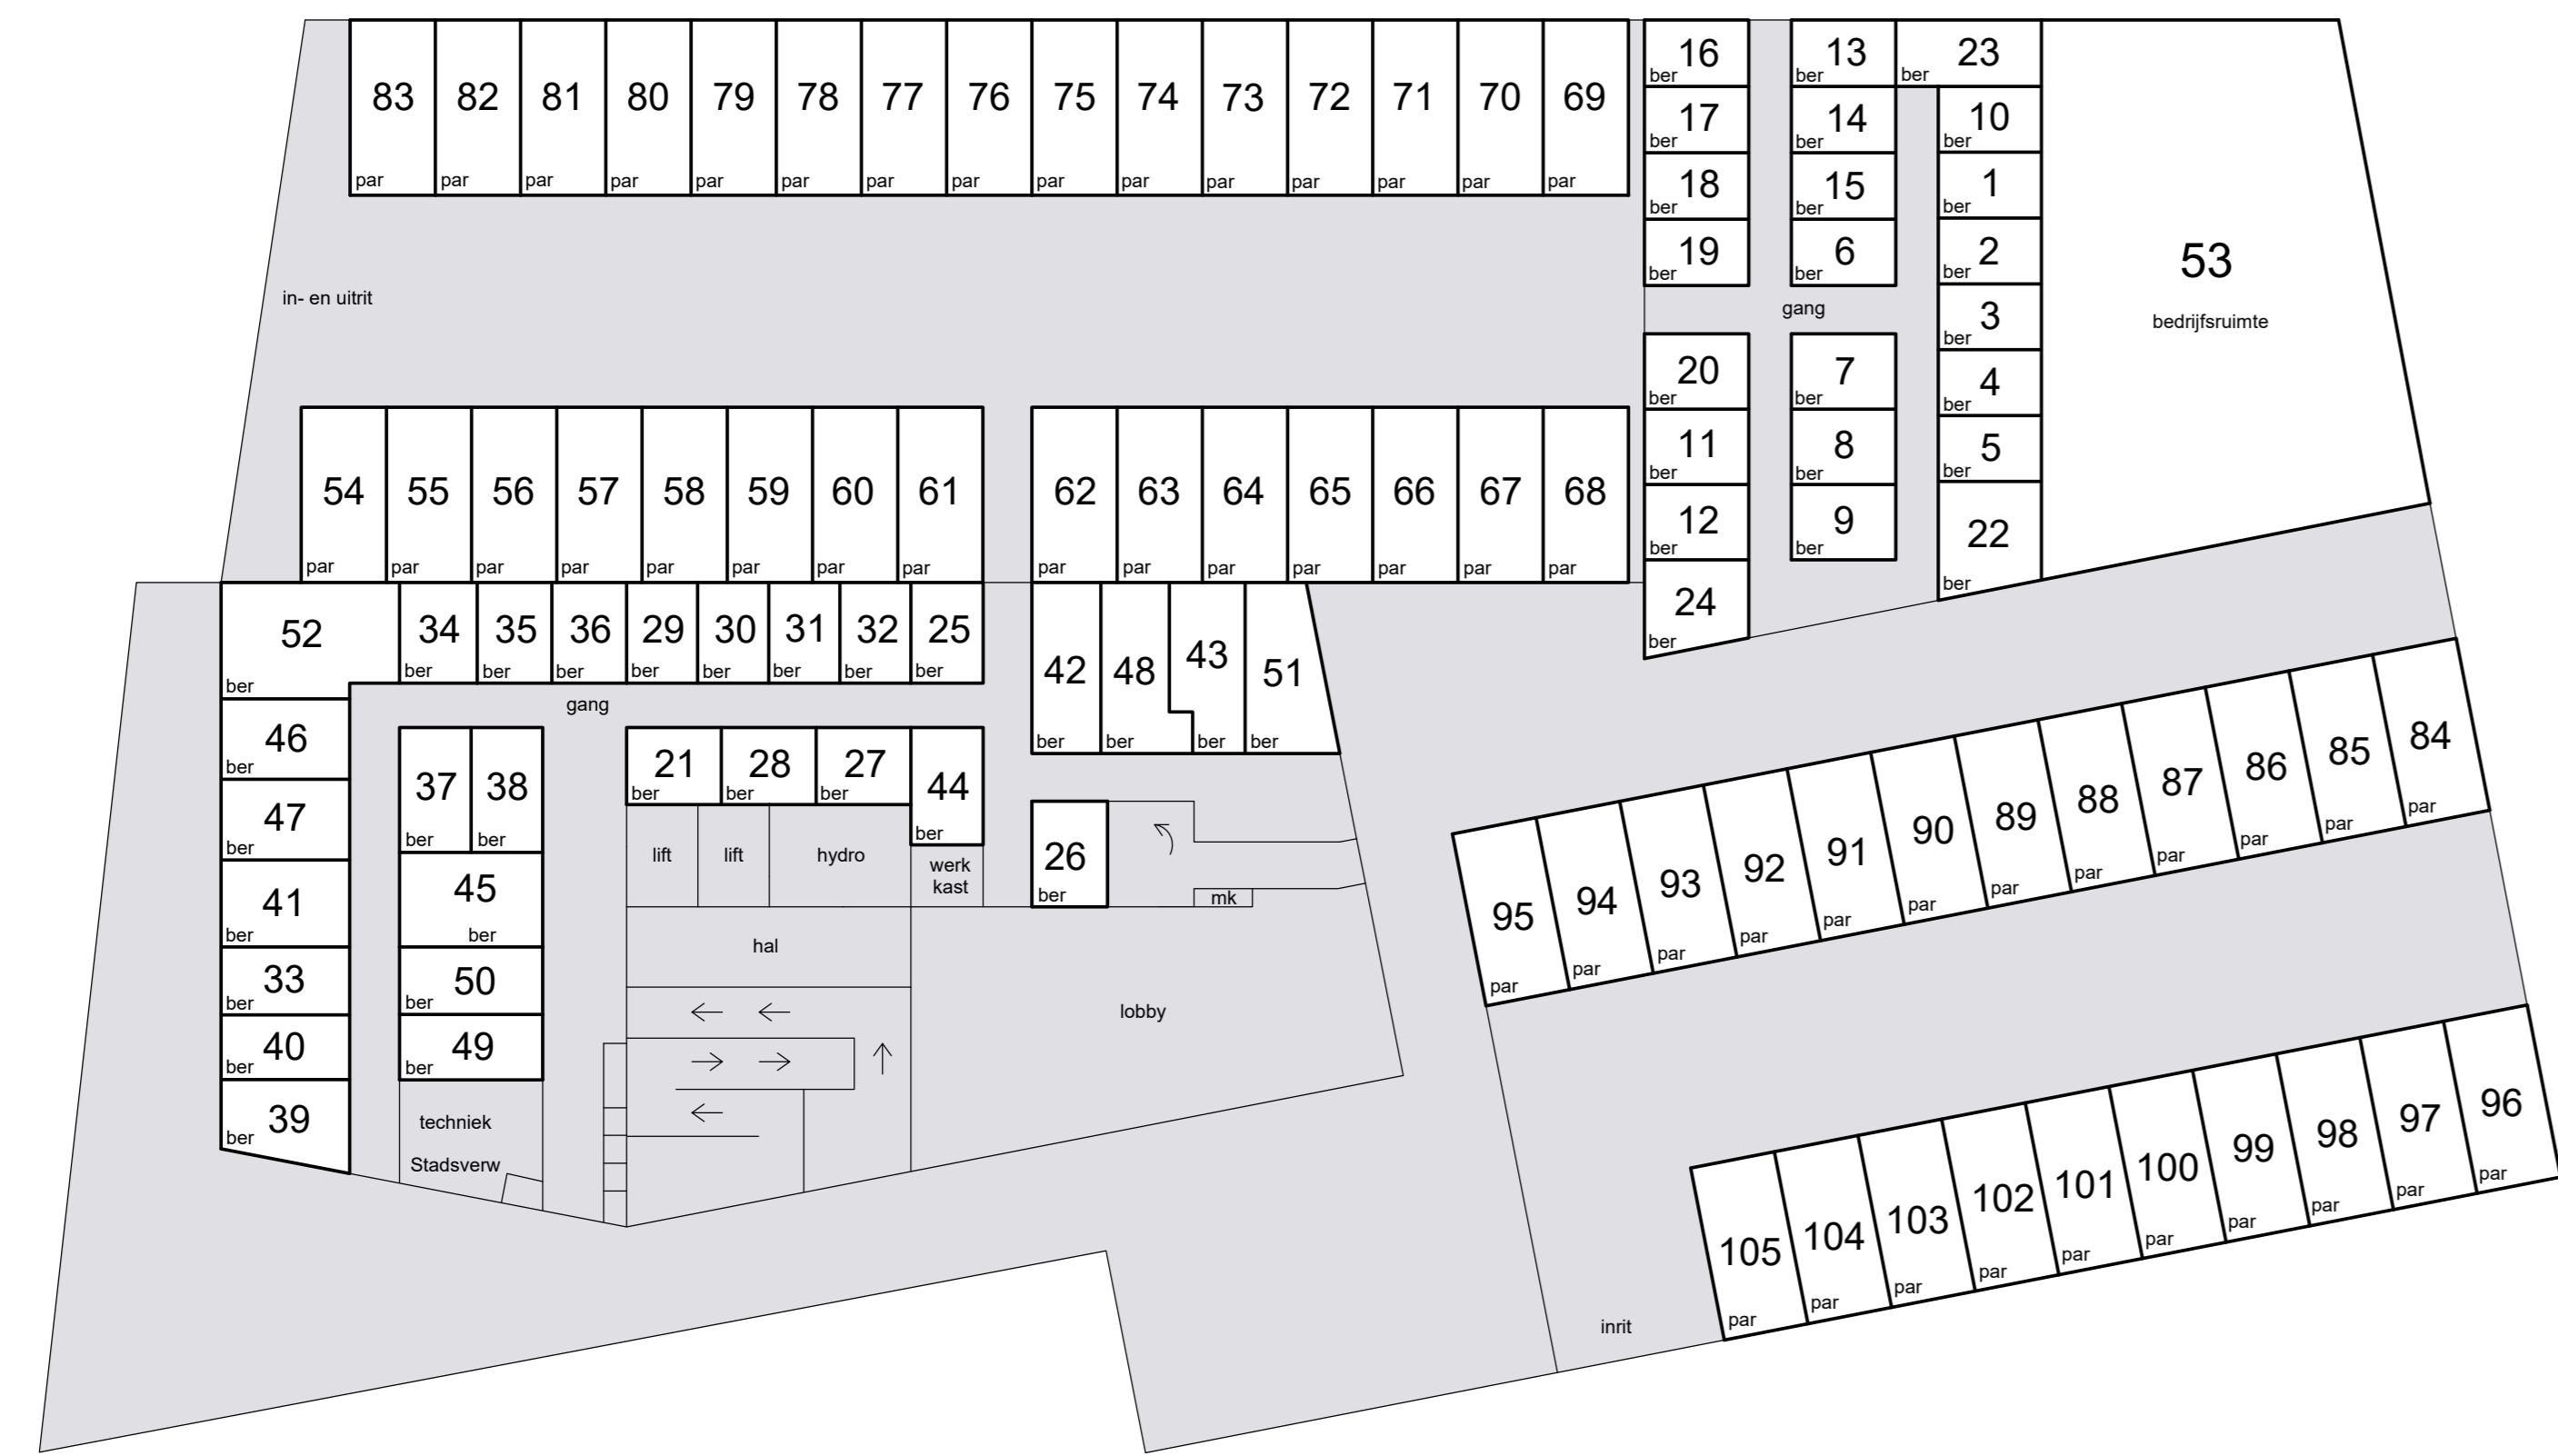


begane grond

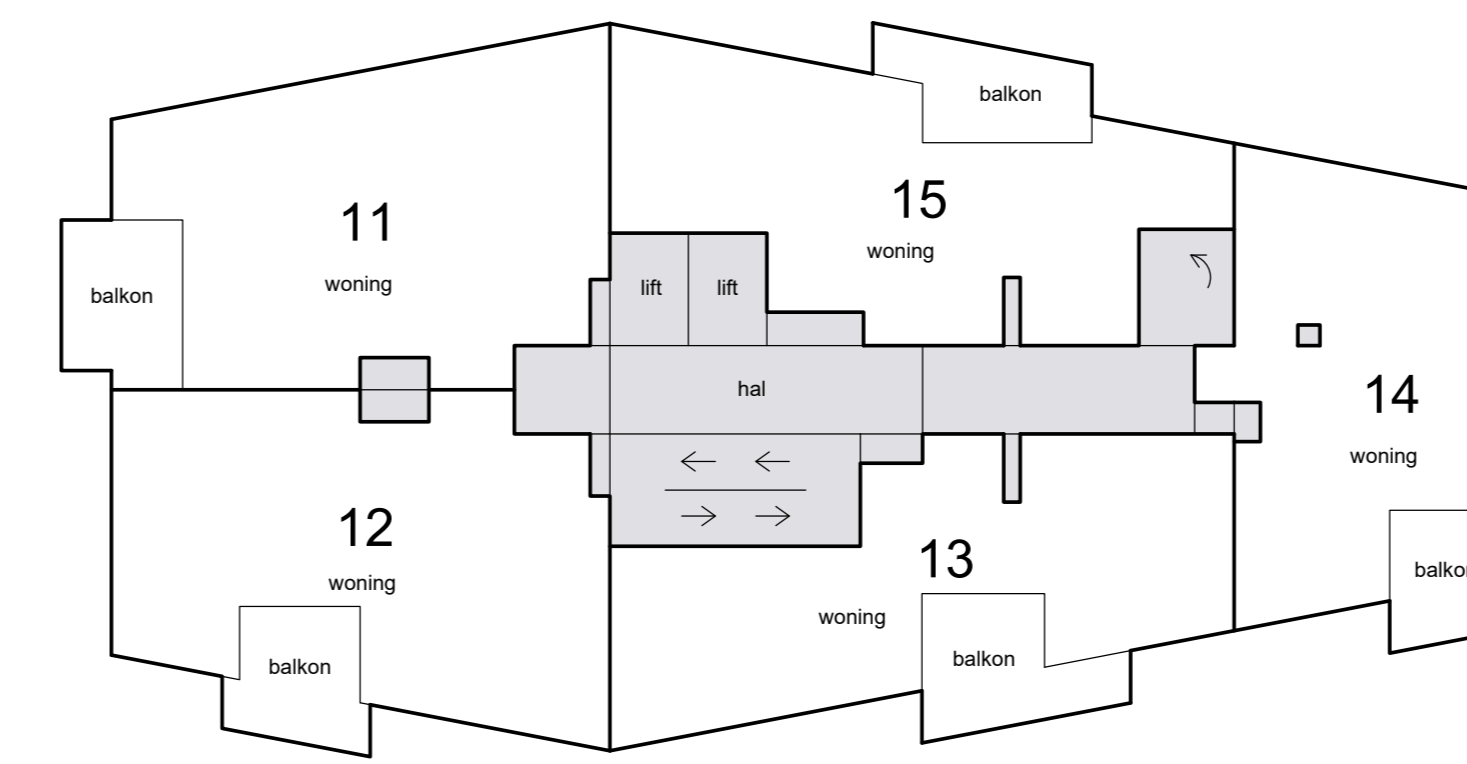


3e etage

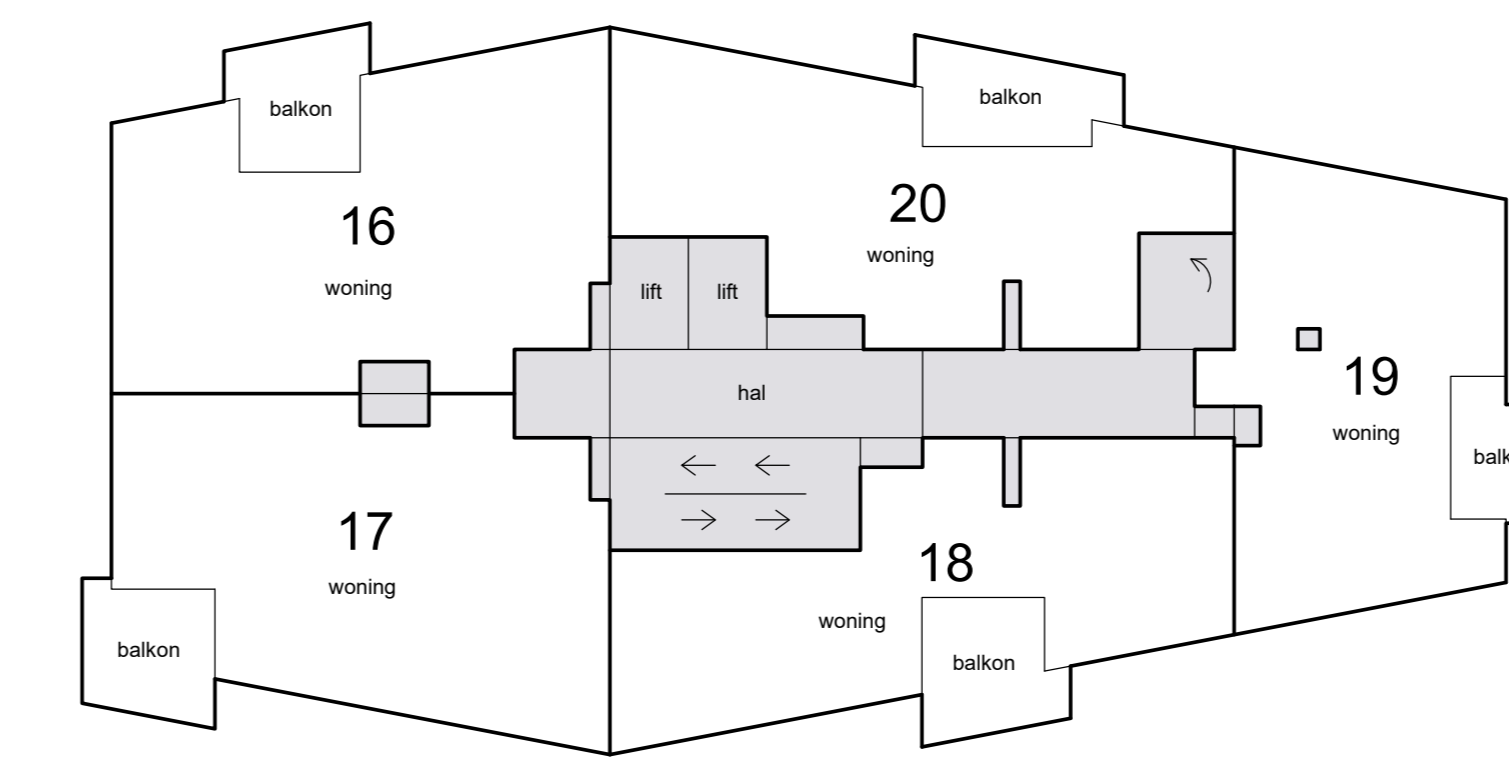


4e etage

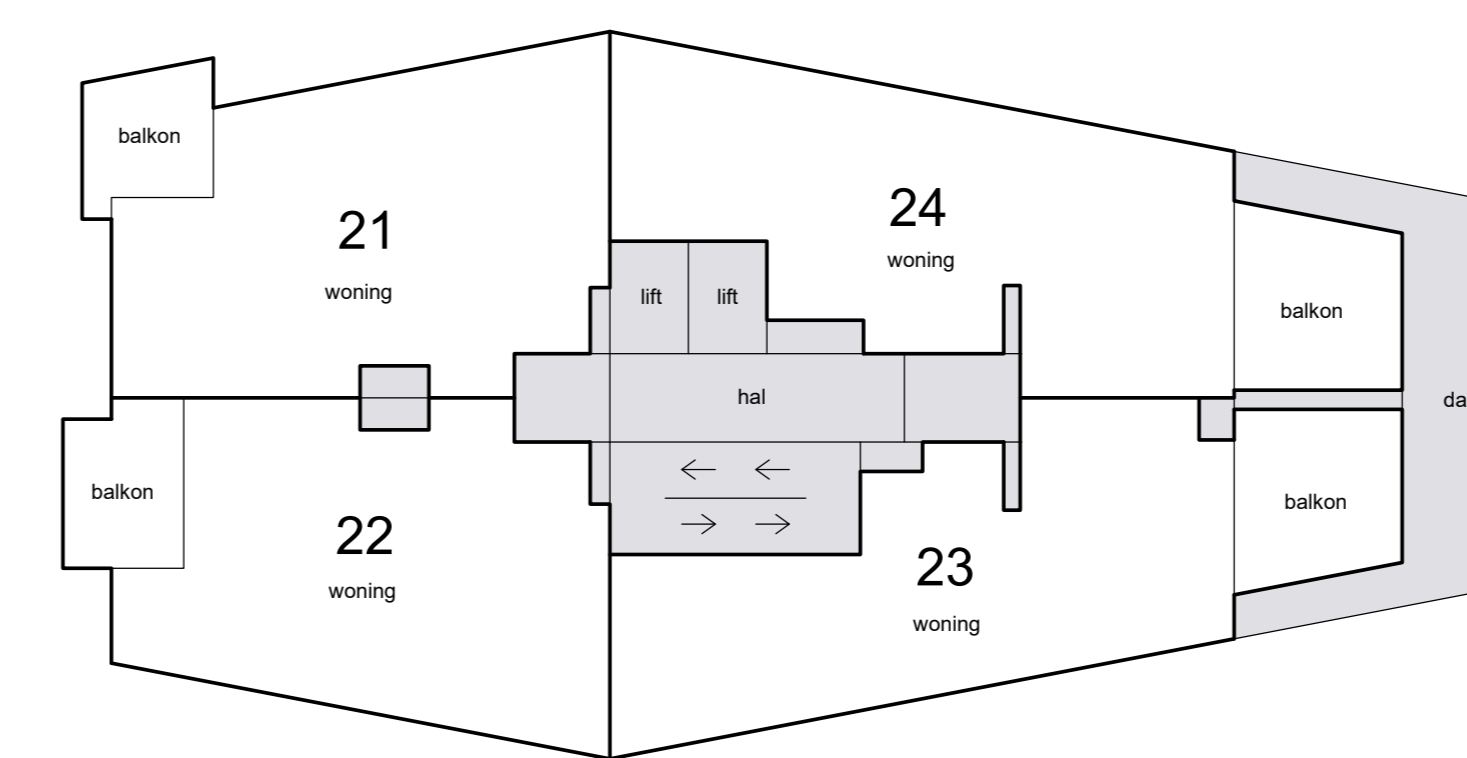



5e etage

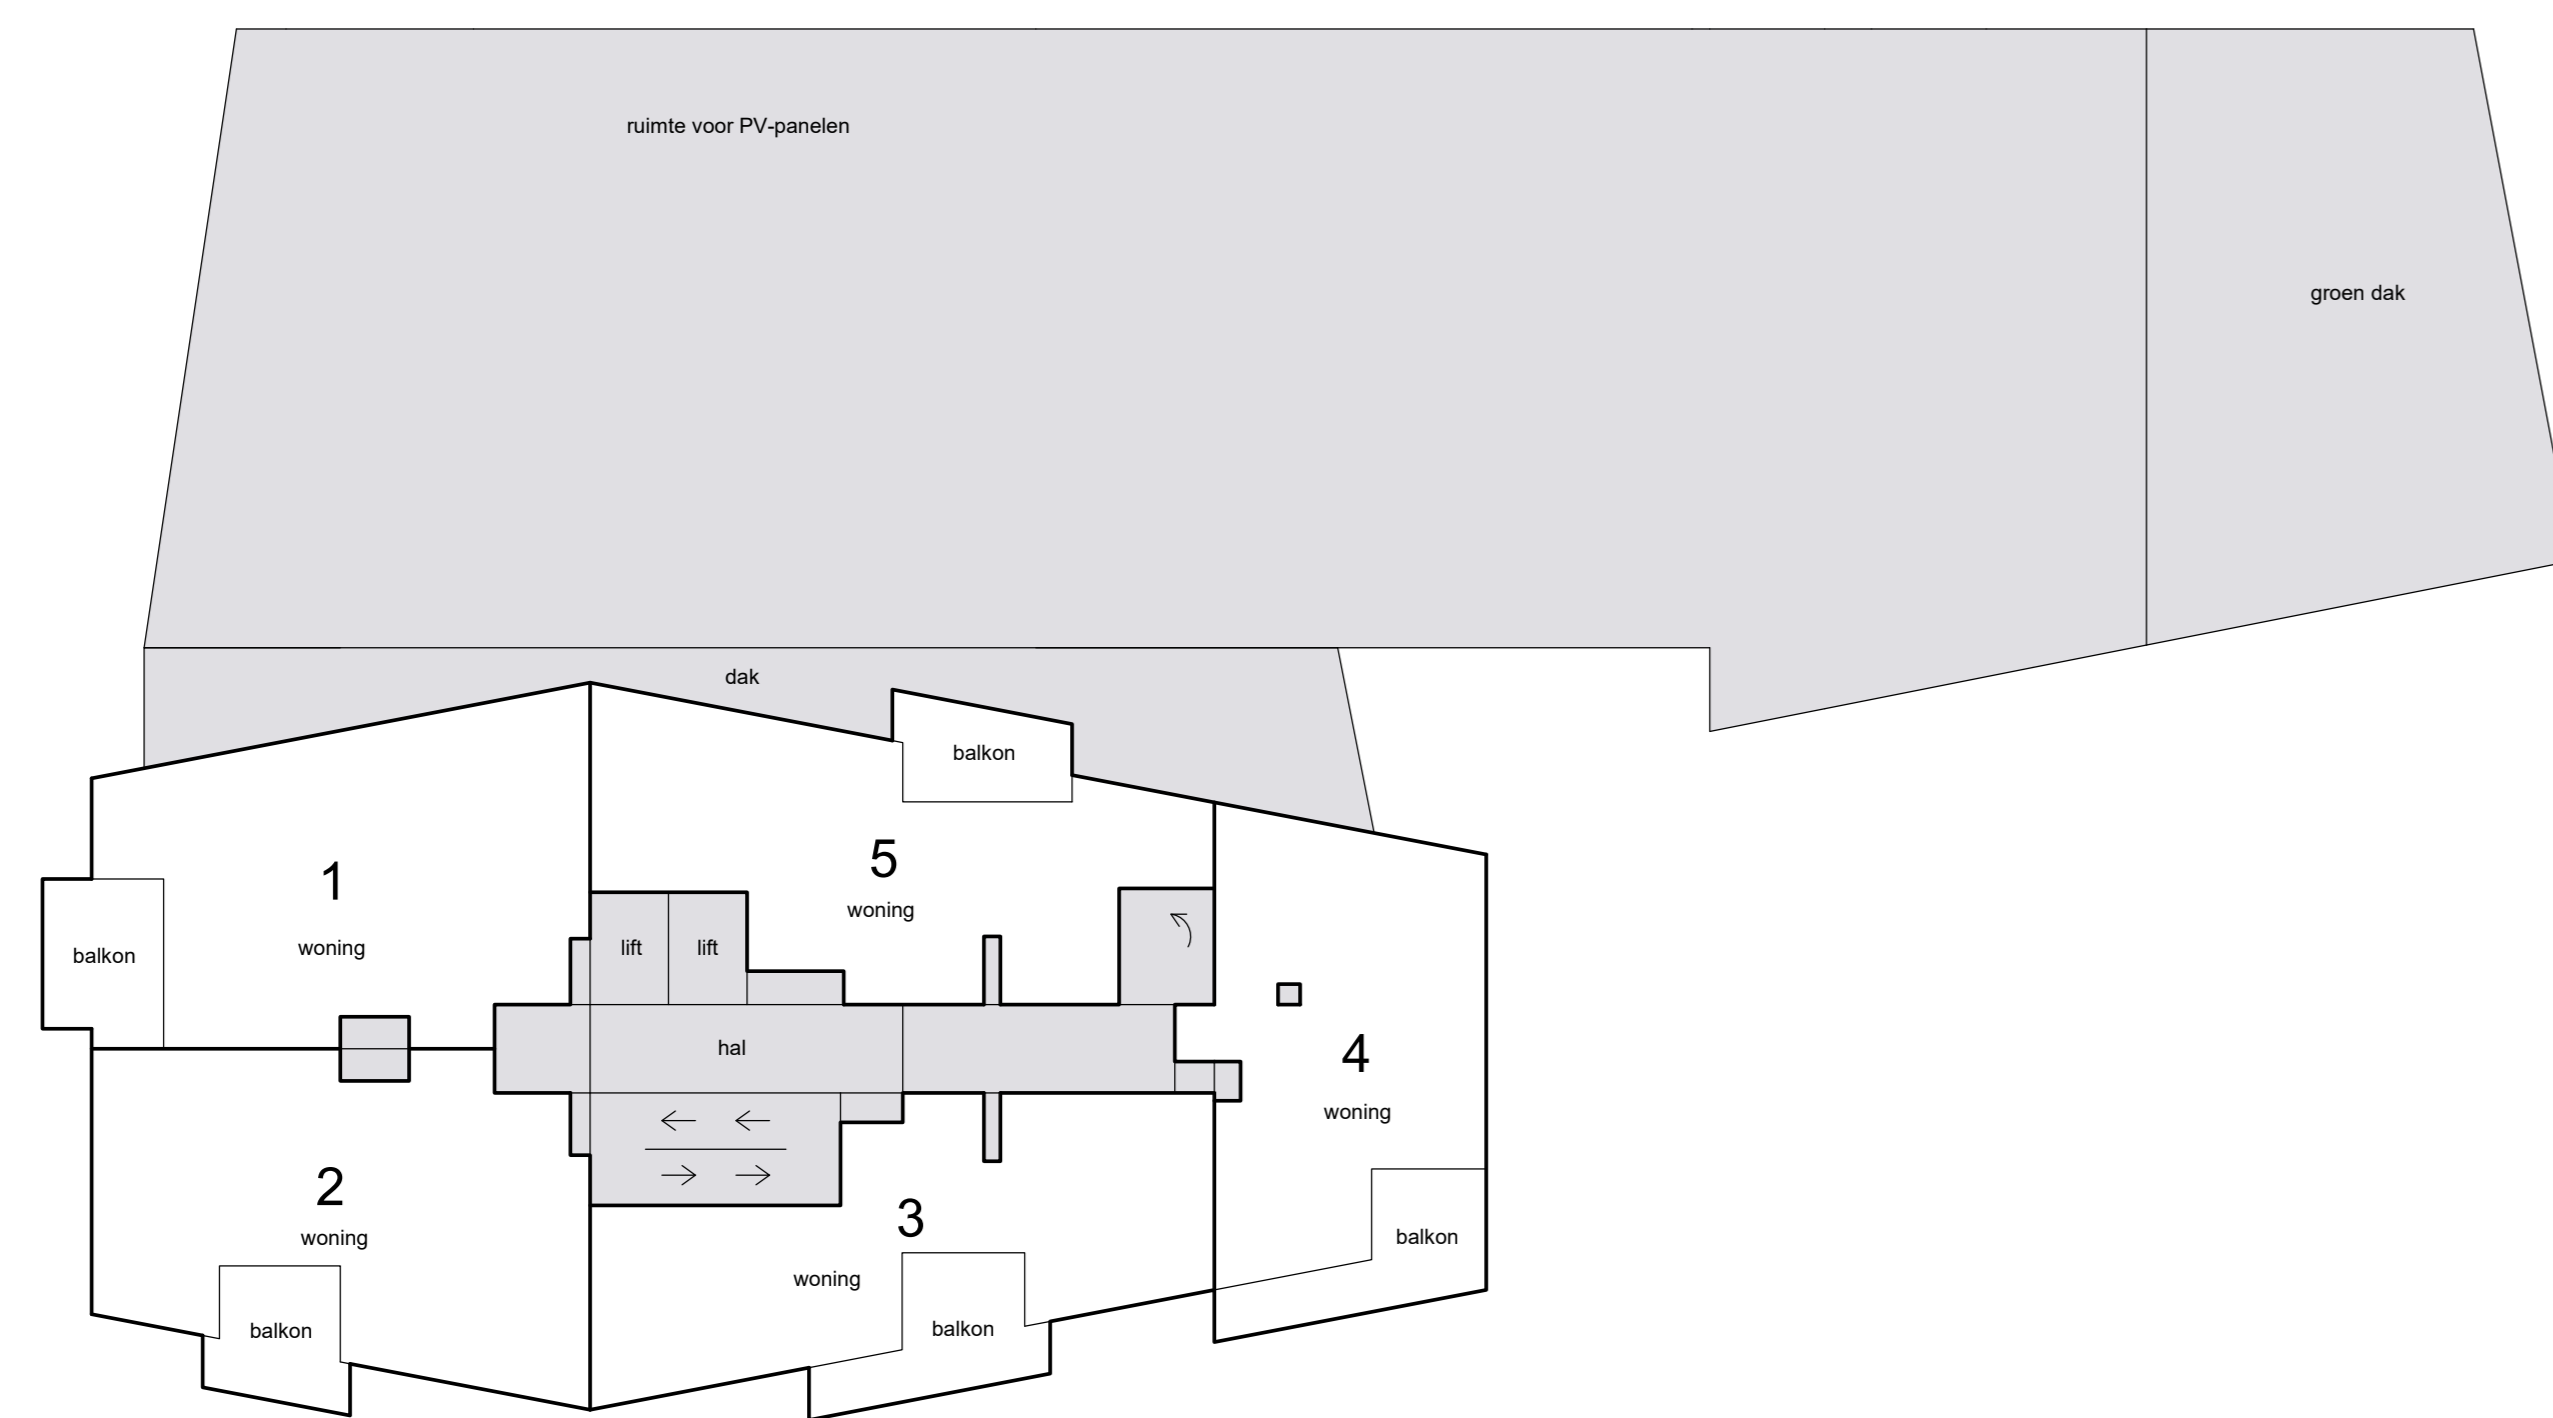

1e etage

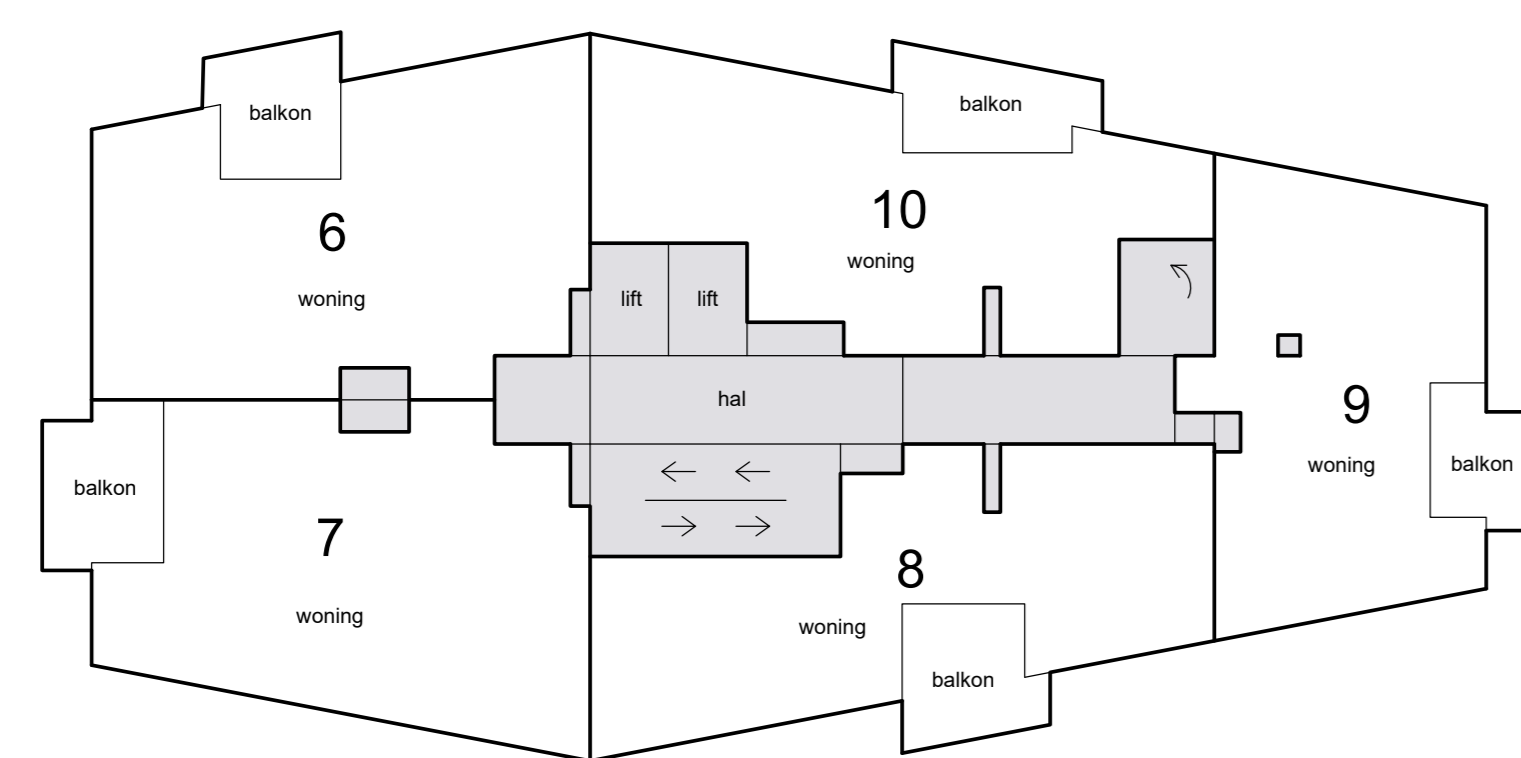


2e etage

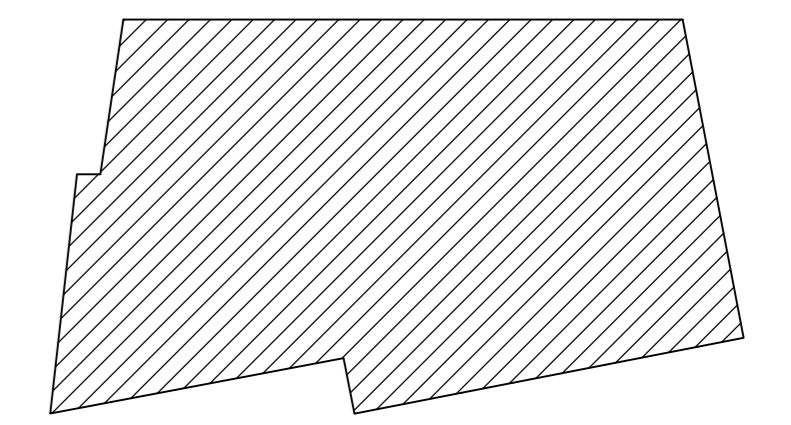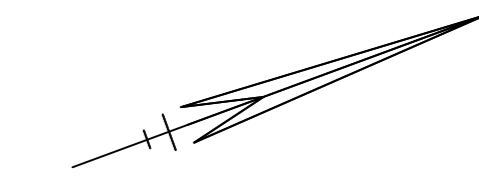


Situatie 1:1000 Hengelo N




Schaal 1 : 200
■ = Gemeenschappelijk
Tekening bestaat uit 2 bladen
Blad 2

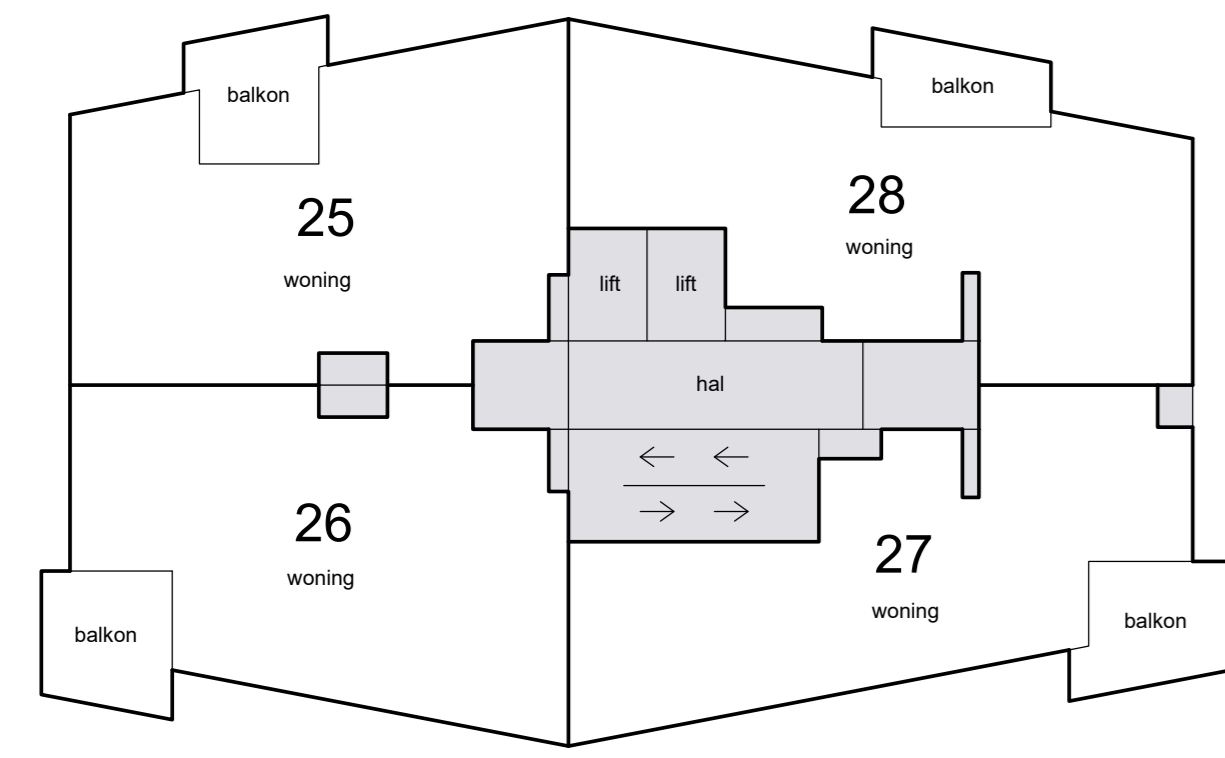


6e etage

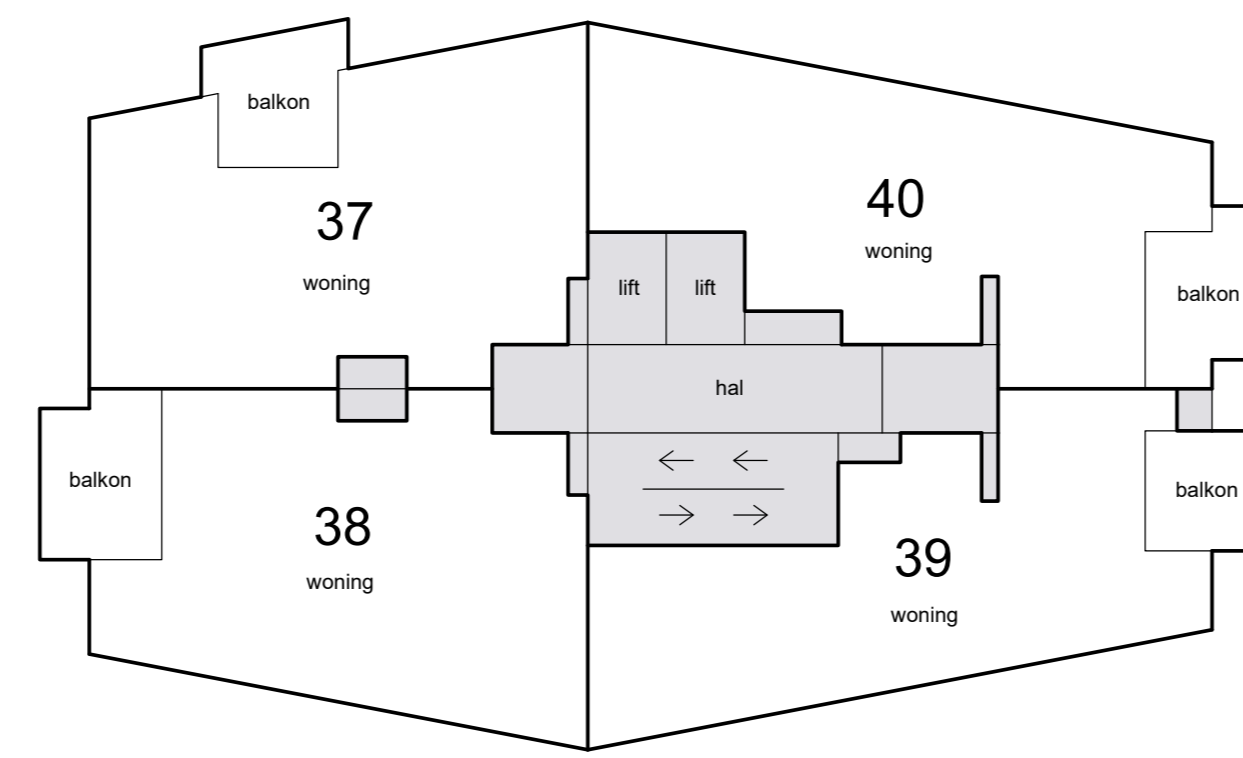


9e etage

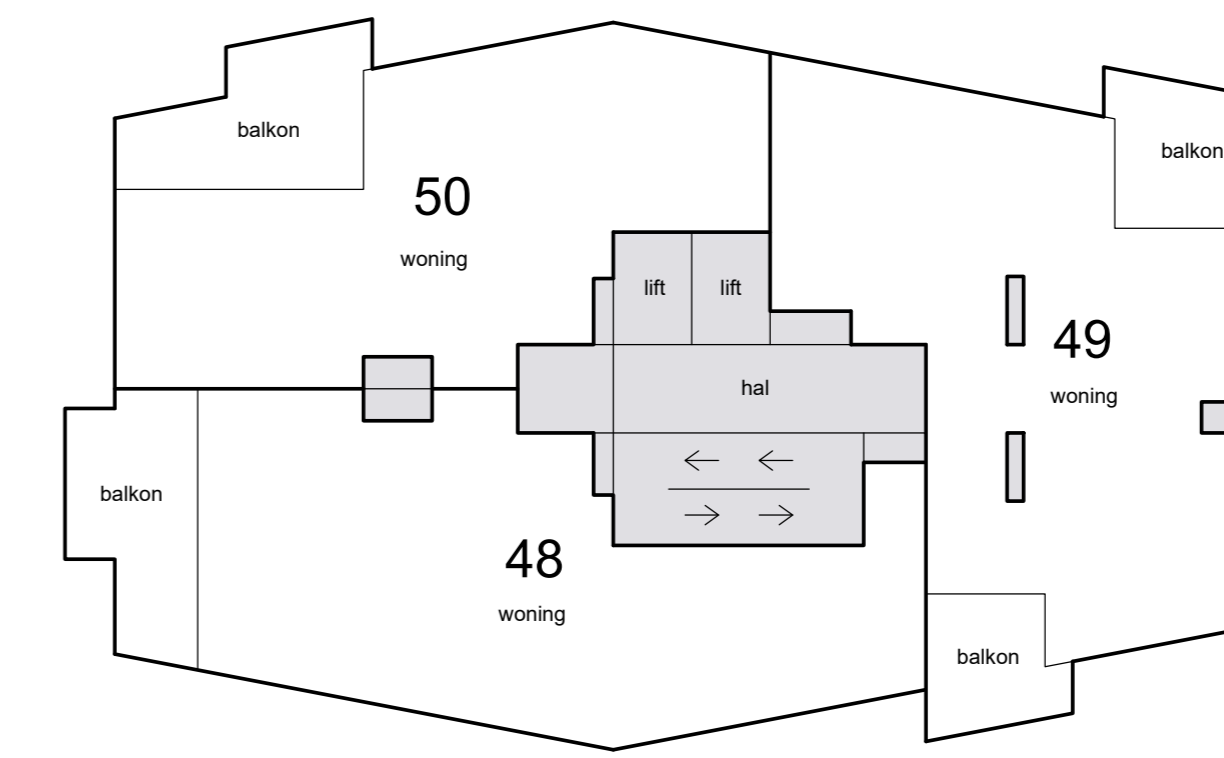


12e etage

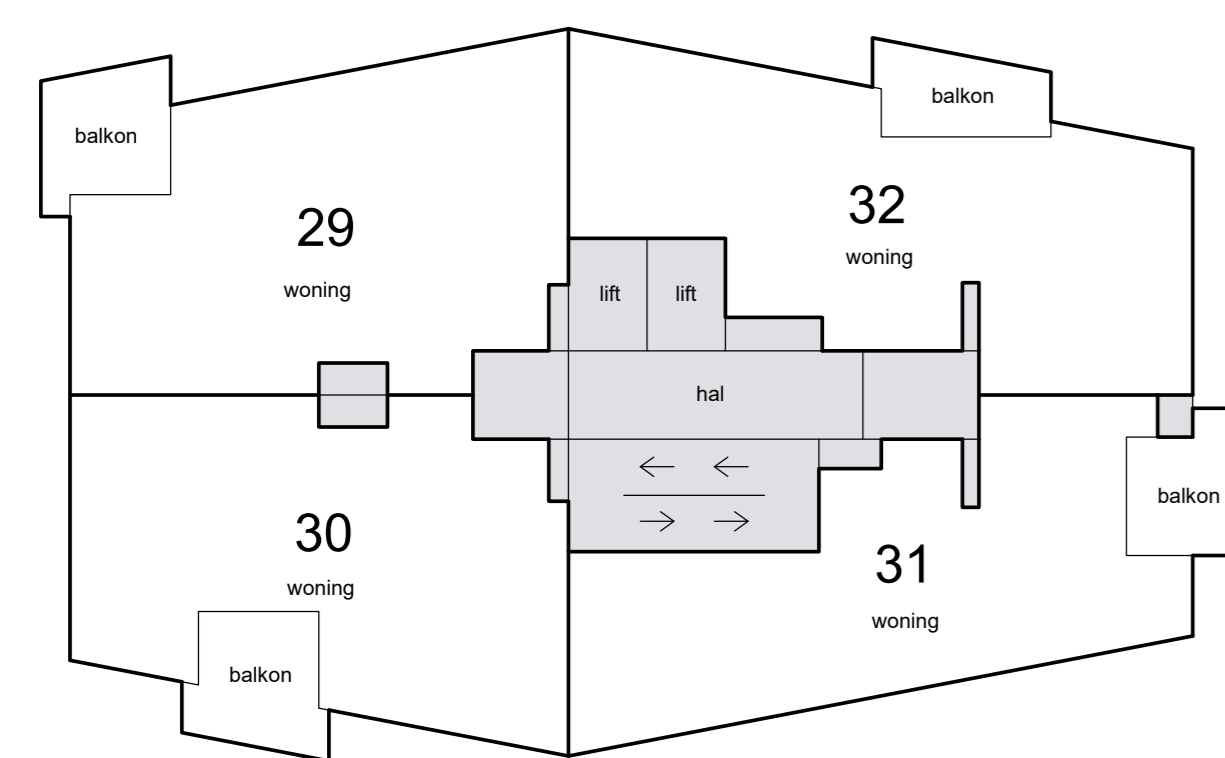


7e etage

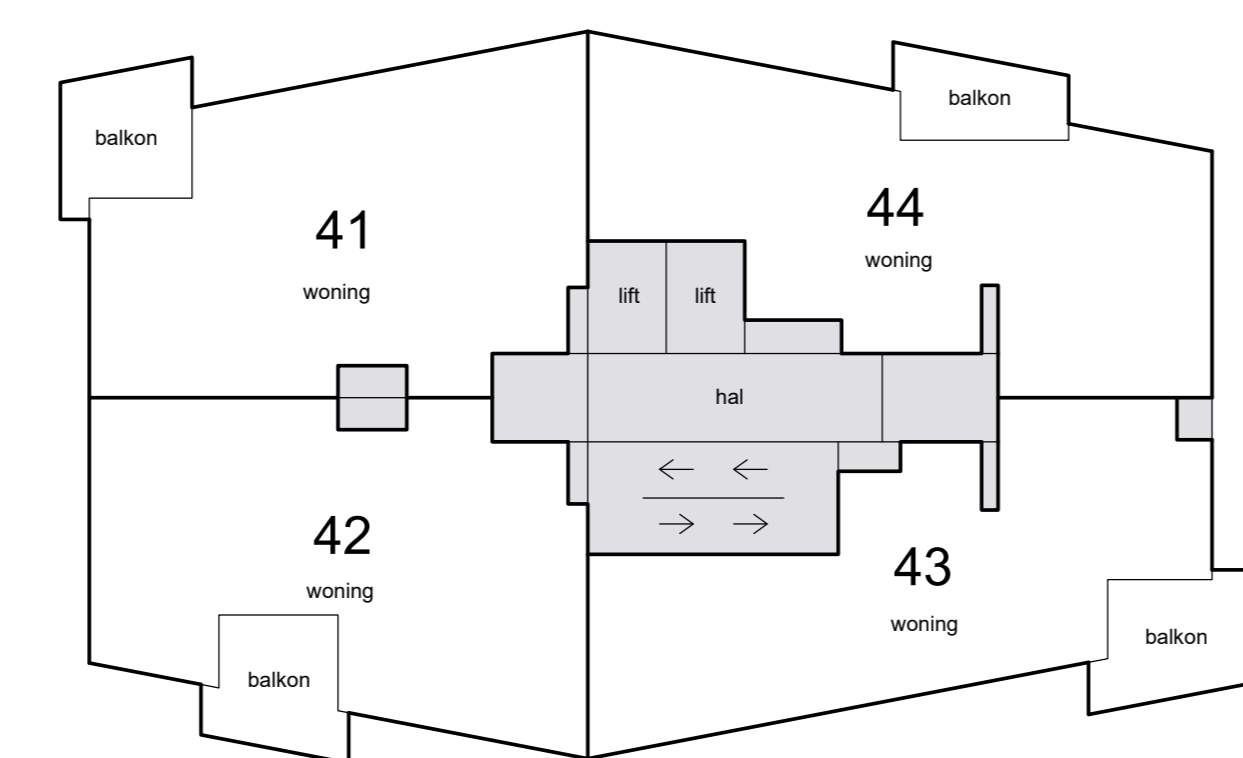


10e etage

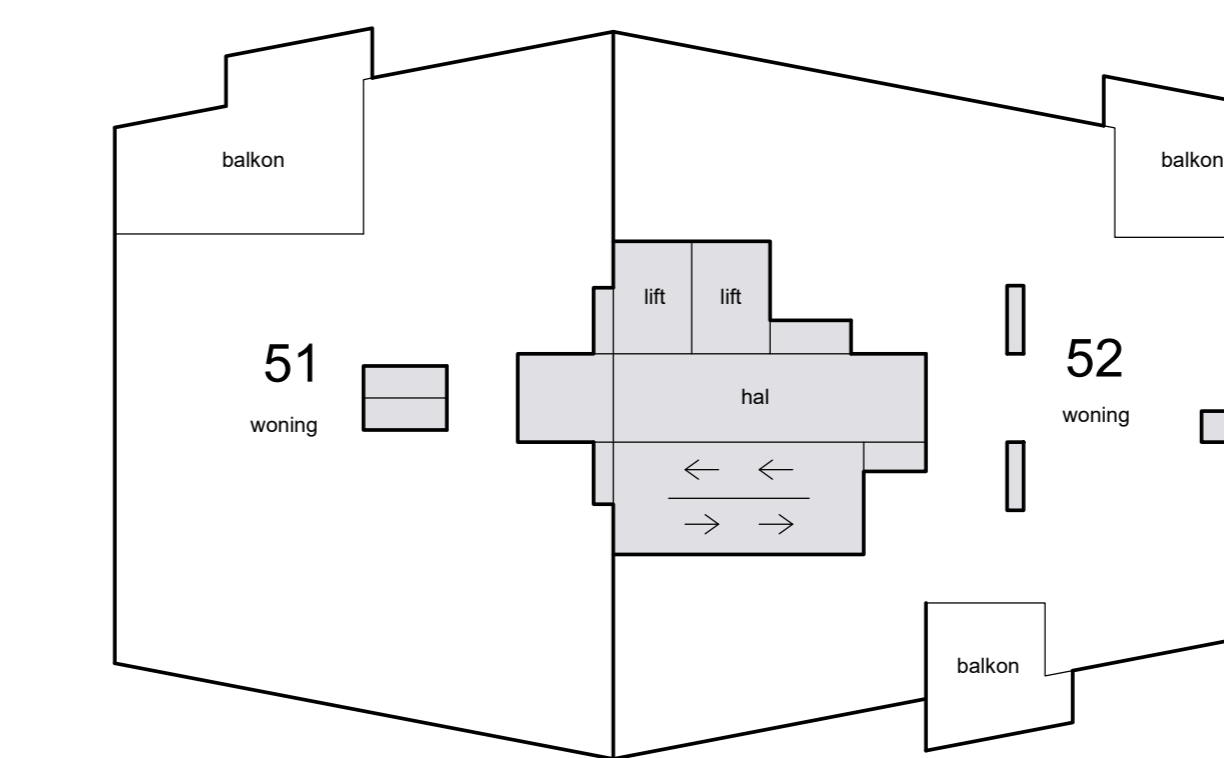


13e etage

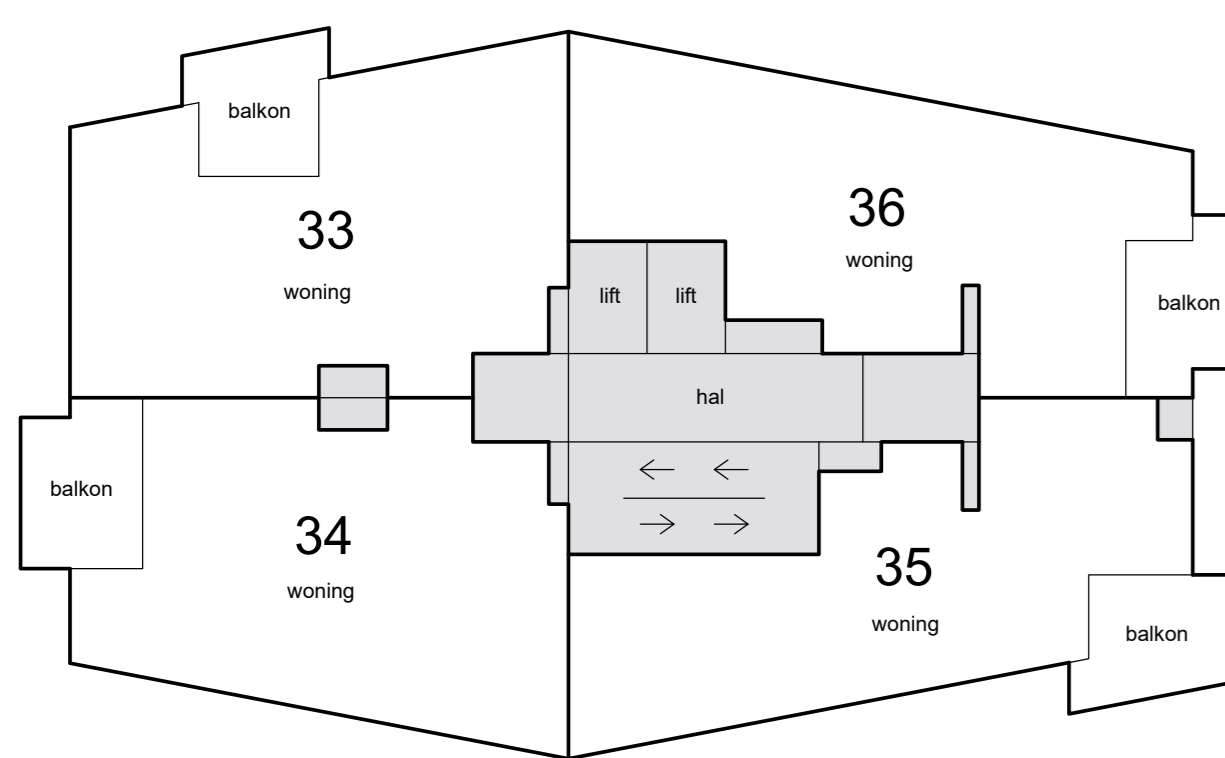

8e etage

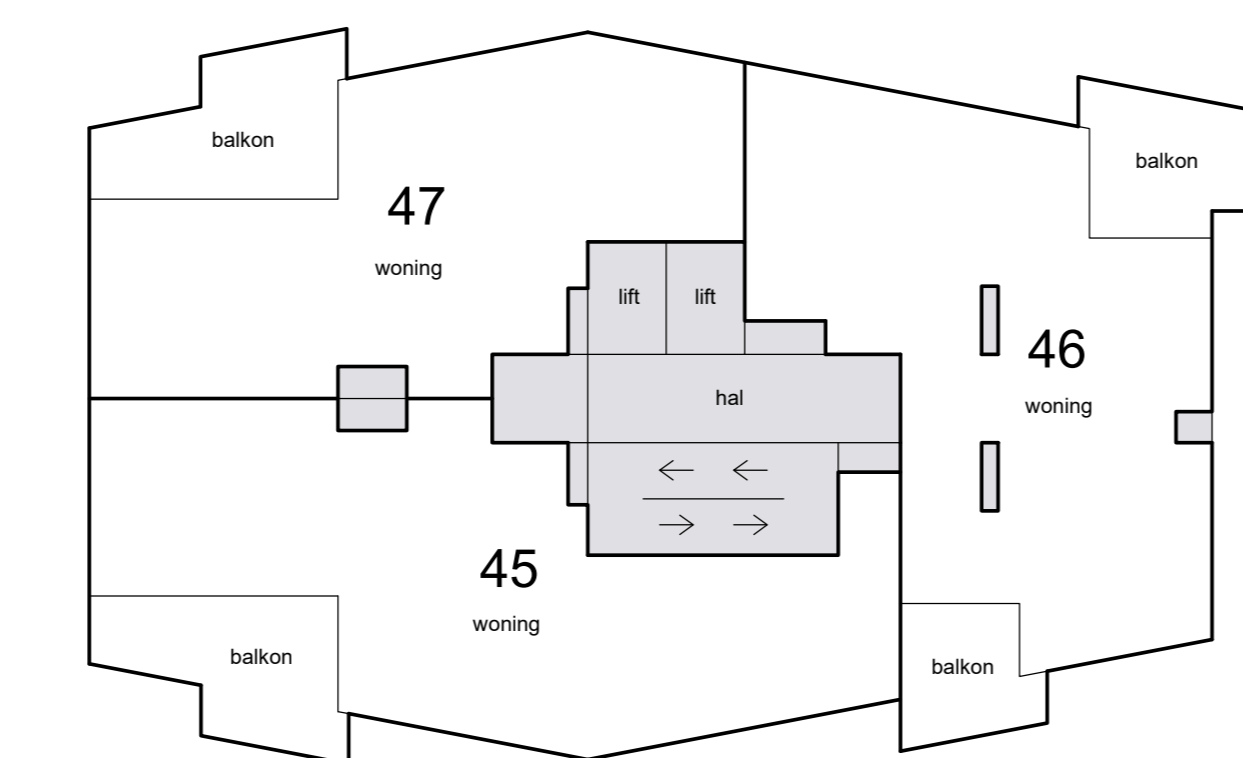

11e etage

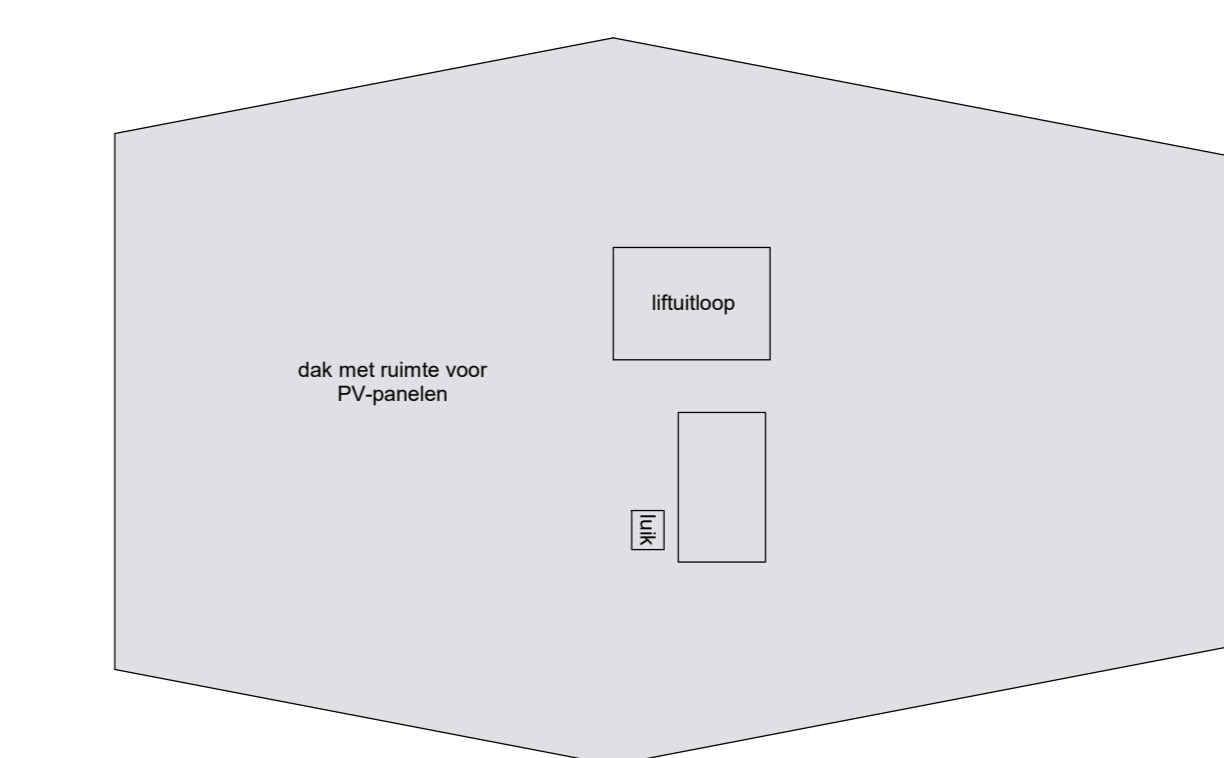

dak

