

Opdrachtbevestiging meerwerkopties kavel 082

Pagina 1



Datum: 22 juni 2022

Projectnummer: 2121

Hengelo, Apollo 52 appartementen
Stadionlaan 71
7552 VA HENGELO

Bouwnummer: 082

Telefoon:

E-mail

Optie	Omschrijving	Status	Aantal	Verkoopprijs incl. btw	Totaal
Ruwbouw					
Installaties					
RA.IN.18	Extra loze leiding vanaf de meterkast 19mm	Opdracht	1,00	185,00	185,00
Totaal Ruwbouw					185,00
Svedex					
Binnendeurkozijnen					
RA.BD.06	Svedex offerte binnendeuren ordernr. 71285 - Deurgarnituur Svedex Mood - 4 x loopslot - 2 x kastslot - 2 x vrij/bezet	Opdracht	1,00	258,00	258,00
Totaal Svedex					258,00
Showroom					
Badkamer					
RA.SH.05	Leveren en monteren sanitair vlgs ordernr. 93221218/93221223 van BMN	Opdracht	1,00	1.080,65	1.080,65
RA.SH.06	Leveren en aanbrengen tegelwerk vlgs ordernr. 93221221 van BMN	Opdracht	1,00	28,21	28,21
Totaal Showroom					1.108,86
Totaal					1.551,86


Voor akkoord:


d.d.: 22-06-2022

Ondernemer: J. ten Wolhuis

Voor akkoord:


d.d.: 30-08-2022

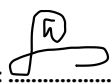Verkrijger: 


Datum: 22-06-2022	Paraaf: JtW	
DEFINITIEF		

ONDERDEEL VAN
Ter Steege Groep



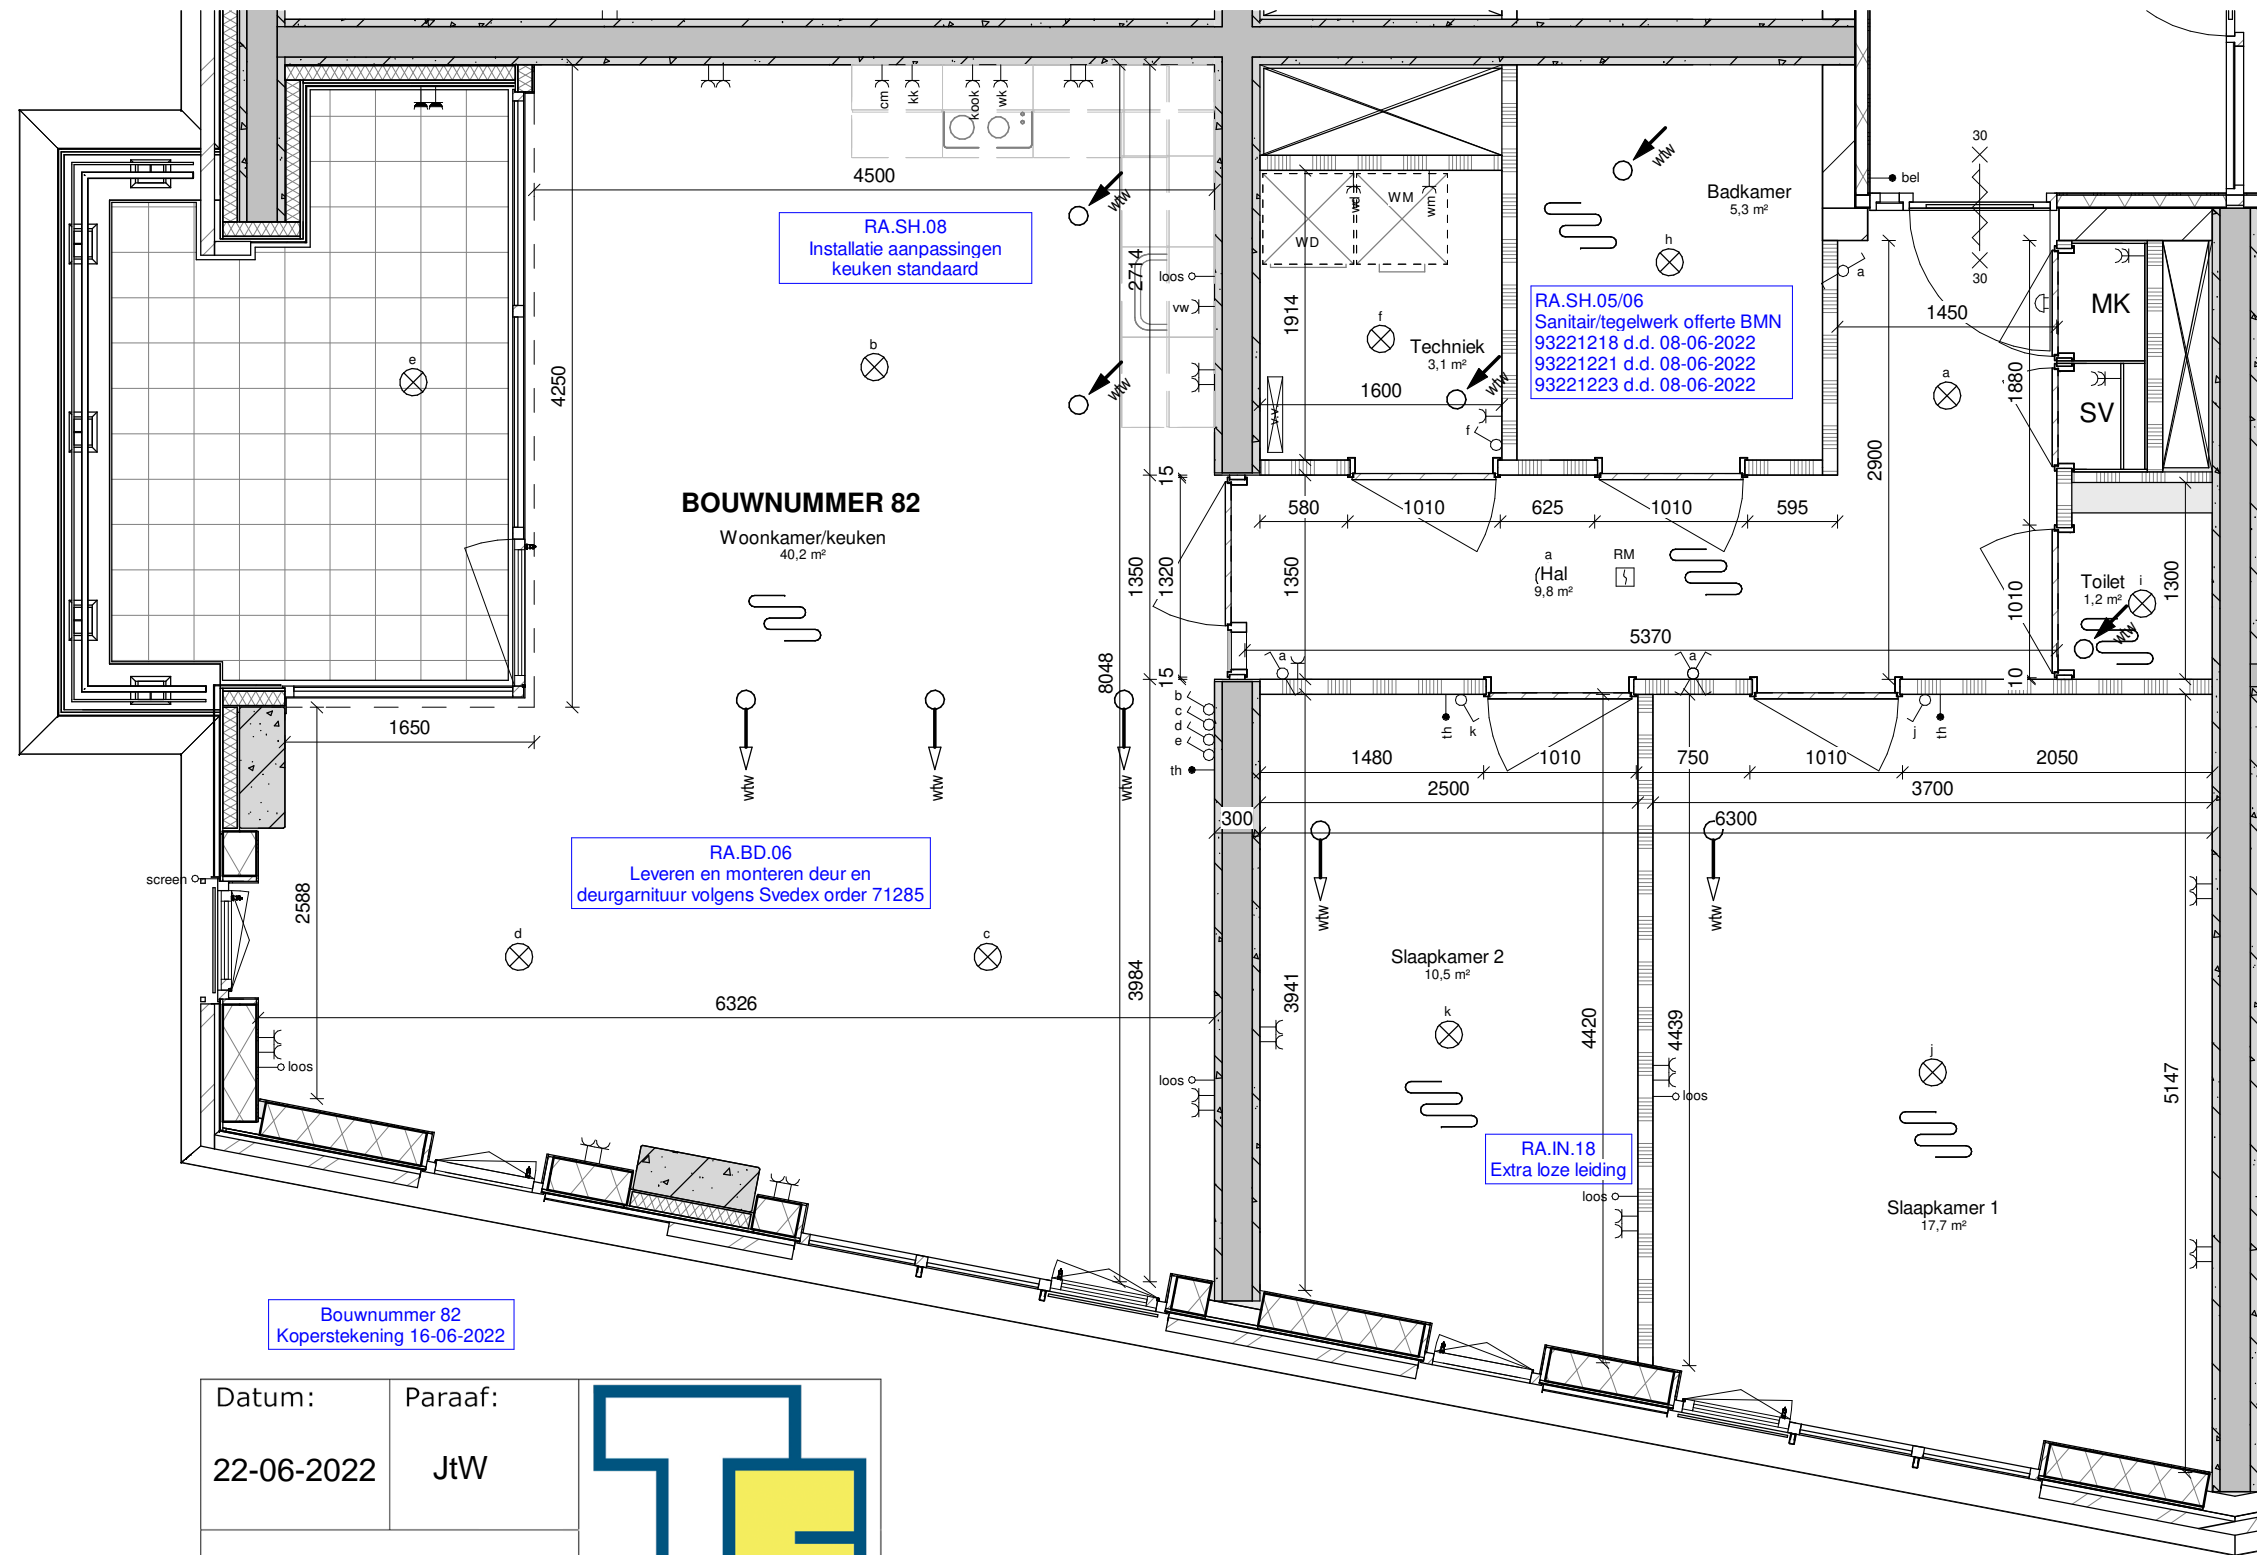

Datum:	Paraaf:
22-06-2022	JtW
DEFINITIEF	

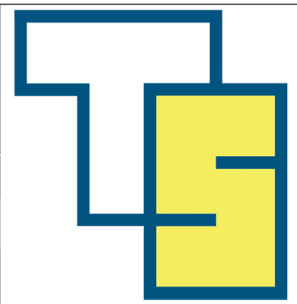

RENVOOI ELEKTRA

- | | | | |
|--|---|--|--------------------------|
| | wandcontactdoos enkelvoudig | | thermostaat (draadloos) |
| | wandcontactdoos 2-voudig | | loze leiding |
| | wandcontactdoos enkelvoudig spatwaterdicht | | deurbel en schel |
| | wandcontactdoos 2-voudig spatwaterdicht | | vloerverwarmingsgebied |
| | schakelaar enkelvoudig | | rookmelder |
| | wisselschakelaar | | ventilatie toevoer WTW |
| | serieschakelaar | | ventilatie afvoer WTW |
| | 3-standen schakelaar t.b.v. ventilatiesysteem | | elektrische radiator |
| | centraaldoos | | verdeler vloerverwarming |
| | wandlamp | | |




Project : Veldwijk Noord Woontoren Apollo
 Tekening : Koperstekening - appartement 82
 Opdrachtgever : Ter Steege Bouw Vastgoed Rijssen

Projectnummer : 2121
 Revisienummer : A 16-06-2022
 Getekend : MB
 Accoord : Paraaf Datum 17-12-2021
 Projectleider :
 Schaal : As indicated
 Formaat : A3
 Tekeningnummer : KT82



Datum:	Paraaf:
22-06-2022	JtW
DEFINITIEF	

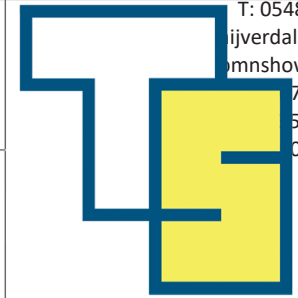

Ter Steege Bouw Vastgoed Rijssen B.V.
Postbus 218
7460 AE RIJSSEN

Offerte

Referentienummer:	93221218	Afleveradres:	
Datum afdruk:	8 juni 2022		
Adviseur:	Mariska Smit	Apolloplein	
Telefoon klant:	0548 - 53 00 00	Hengelo	
Project:	9321-0014S/01 - Hengelo Apollo		
	App.		
	11-15,21-25,31-35,41-45,51-54,61-64,71-74,81-84,91-94,10		
	1-104		
Kavel:	82		

Sanitair

aant	code	omschrijving	bedrag
Toiletruimte			
Toiletcombinatie			
1	1042116	Geberit Duofix sigma up320 inbouwreservoir h112 cm. 111.308.00.5	0,00
1	1042129	Geberit Sigma 01 bedieningsplaat frontbediening wit 115.770.11.5	0,00
1	1093896	Villeroy & Boch O Novo wandcloset 56cm met spoelrand diepspoel wit 56601001	0,00
1	1093876	Villeroy & Boch O Novo closetzitting met deksel wit 9M396101	0,00
			0,00
Fonteincombinatie			
1	1655632	Villeroy & Boch O Novo fontein 1 kraangat rechts m/overloop 36x25cm wit 43433601	63,86
1	1057583	De Beer fonteinbevestigingsset m8x90mm 215259001	0,00
1	558319	Bozz Toiletkraan Staand Chroom 381180576	160,33
1	1565592	Lavigo Flowline afvoerplug 1.1/4' niet afsluitbaar chroom	28,81
1	1305591	Schell klemmoer 1/2' x 10 chroom 265090699	0,00
1	1543293	Schell hoekstopkraan met roset 1/2'x10 knel chroom 49170695	0,00
1	1580884	Schell aansluitbuisje 10mmx300mm kraag 1/2'en 3/8' chroom 500000699	0,00
1	1565690	Lavigo Flowline bekersiston 1.1/4' chroom	43,71
1	1075880	De Beer rubber manchet pvc / metaal 40x32mm zwart 112340001	0,00
		Retourbedrag	-146,52
• Retour artikelen			
1	1095030	Viega Project plugbekersiston 1 1/4' m/muurbuis 1 1/4 chroom 366681 (retourbedrag 32,04)	
1	1295077	Villeroy & Boch O Novo fontein 36x27.5cm kraangat rechts met overloop wit 53603801 (retourbedrag 54,11)	
1	1295908	Grohe Costa S fontein kraan laag chroom 20405001 (retourbedrag 60,37)	
			150,19

Badkamer



93221218
8 juni 2022
Hengelo Apollo
82

aant	code	omschrijving	bedrag
Douchecombinatie			
1	1295481	Easydrain Multi inbouwdeel drain 70cm zonder rooster zij uitl. rvs EDM1700	0,00
1	1287384	Easydrain bezandingsset voor multi en fixt 50 tm. 120 cm. EDB-03	0,00
1	1295489	Easydrain Multi fixt-1 rooster 70 cm. geborsteld rvs EDF700	0,00
1	532035	Objekta Thermostatische Douchemengkraan Wandmontage 150Mm Chromo 352000538	280,19
1	532628	Freshline 3S Doucheset 60Cm Chromo 6793005-00	182,93
1	ST0190M	Van Rijn Products vaste wand 87-89 cm breed 8mm helder glas incl. chromo muurprofiel 200cm hoog en stabilisatiestang ST0190M	0,00
		Retourbedrag	-288,80
		• Retour artikelen	
1	532058	Basic Thermost Douchemengkraan 150Mm Chromo 350020538 (retourbedrag 205,00)	
1	532090	Logo 3S Doucheset 60Cm Chromo 6836005-00 (retourbedrag 83,80)	
			174,32
Wastafelcombinatie			
		• Badmeubel zie 93221223	
2	1543293	Schell hoekstopkraan met roset 1/2'x10 knel chromo 49170695	0,00
		Retourbedrag	-734,39
		• Retour artikelen	
1	462915	Procasa Kivu Enkel Wastafel 70X50X14,2Cm Wit 10215779 (retourbedrag 214,88)	
1	463116	Procasa Kivu Led-Verlichting Incl Adapter 10170726 (retourbedrag 39,26)	
1	463456	Procasa Kivu Onderkast Greeploos 70Cm 2 Deuren Wit 10170787 (retourbedrag 230,58)	
1	463544	Procasa Universeel Spiegel Aluminium Kader 70Cm 10170711 (retourbedrag 99,42)	
1	532283	Pure&Easy Wastafel Mengkraan Met Waste 60 Ks Chromo 372850565 (retourbedrag 109,00)	
1	1075880	De Beer rubber manchet pvc / metaal 40x32mm zwart 112340001 (retourbedrag 1,75)	
1	1864418	Viega meubelsifon met afneembaar stankslot wit 804688 (retourbedrag 39,50)	
			-734,39
Radiatorcombinatie			
1	RB150.60ES02	Instamat Robina Elektrisch badkamerradiator elektrisch h 1490 x l 600 mm, inclusief wandconsoles standaard wit RB150.60ES02 60 x 149	573,30
1	EL.BEDIENING.08*	Instamat Diversen standaard digitale thermostaat, klasse 2, (prijs i.c.m. elektrische radiator) standaard wit EL.BEDIENING.08* 11.3 x 7.5	0,00
		Retourbedrag	-396,55
		• Retour artikelen	
1	RB7060ES02	Instamat Robina Elektrisch badkamerradiator elektrisch h 730 x l 600 mm, inclusief wandconsoles standaard wit RB70.60ES02 (retourbedrag 396,55)	
			176,75
		Toiletcombinatie	0,00
		Fonteincombinatie	150,19
		Douchecombinatie	174,32
		Wastafelcombinatie	-734,39
		• Badmeubel zie 93220689	
		Radiatorcombinatie	176,75
		Subtotaal:	-233,13



93221218
8 juni 2022
Hengelo Apollo
82

Montage

aant	code	omschrijving	prijs/stuk	bedrag
		<i>Onderstaande meerwerkprizen worden u door aannemer/installateur in rekening gebracht, voor extra arbeid t.o.v. de basis.</i>		
1	9321-0014DWR	Montage basis douchewand per st	0,00	0,00
1	9999	Retourbedrag	-238,02	-238,02
		<ul style="list-style-type: none">• Retour artikelen		
1	93210014WTR	Montage basis badmeubel per st (retourbedrag 238,02)		
			Subtotaal:	-238,02



93221218
8 juni 2022
Hengelo Apollo
82

Totaal Sanitair:	€	233,13 -
Totaal montage:	€	238,02 -
Subtotaal:	€	471,15 -
B.T.W. 21 %:	€	98,94 -
Totaal te betalen:	€	-570,09

- Prijzen De hierboven genoemde prijzen zijn dagprijzen, bij opdracht prijsvast tot einde werk
- Montage inclusief montage door uw aannemer / installateur voor oplevering van uw woning
- Betaling Via uw aannemer / installateur
- Leveringsvoorwaarden Op alle aanbiedingen, opdrachten en overeenkomsten zijn van toepassing de algemene leverings- en betalingsvoorwaarden (ALBV) van BMN Bouwmaterialen BV te Nieuwegein. Indien de tekst van de voor u van kracht zijnde voorwaarden niet in uw bezit is, kunt u deze downloaden op onze website <https://www.bmn.nl/algemene-voorwaarden-bmn>. Desgevraagd zijn we bereid een exemplaar op onze kosten toe te zenden.

We hebben met veel plezier uw aanvraag uitgewerkt en u kunt deze offerte/order goedkeuren door deze te ondertekenen en aan ons retour te sturen.

Met vriendelijke groet,

BMN | Nijverdal

Mariska Smit

Voor akkoord getekend:

Akkoord e-mail JtW 31.05.2022

Ter Steege Bouw Vastgoed Rijssen B.V.

Na bevestiging stellen wij de definitieve stukken op richting uw aannemer, na bevestiging zijn er geen wijzigingen meer mogelijk.

De in bijgaande specificatie omschreven artikelen kunnen nuance verschillen in kleur vertonen, mede als gevolg van verschillende materialen waaruit de diverse producten zijn vervaardigd, dit is geen reden tot reclamatie.

Wand- en vloertegels worden niet strokend verwerkt, tenzij anders omschreven.

Verdeling van en/of patronen in het tegelwerk worden naar eigen inzicht van de tegelzetter in opdracht van de aannemer uitgevoerd, tenzij anders vermeld. Afwijkingen van het gerealiseerde werk t.o.v. de verstrekte tekeningen zijn geen reden tot reclamatie.

Bovengenoemde artikelen worden speciaal voor u besteld en kunnen derhalve niet worden gewijzigd, geannuleerd en/of geretourneerd.

Bij gebruik van een waterontharder dient u rekening te houden met de instelling van de juiste Dhwaarde.

*De waterontharder mag niet **lager ingesteld zijn dan 4 Dh**, lager of op 0 Dh ingestelde waterontharders veroorzaken onherstelbare schade aan metaaloppervlaktes die direct met indrogend douche- of badwater in aanraking komen. Deze schades zijn duidelijk herkenbaar aan een zogenaamd sinaasappel-effect op glansfinishes of onuitpoetsbare vlekken op geborstelde finishes. Op deze wijze aangetaste armaturen vallen buiten iedere vorm van garantie.*



DEFINITIEF

Datum	Paraaf
08.06.2022	MSM



BMN | BOUWMATERIALEN

Bedrijvenweg 11
7442 CX Nijverdal
T: 0548-610100
nijverdal@bmn.nl
bmnshowroom.nl
NGB0677176627
57830B01
01013888

Ter Steege Bouw Vastgoed Rijssen B.V.
Postbus 218
7460 AE RIJSSEN

Datum: 22-06-2022	Paraaf: JtW	
DEFINITIEF		

Offerte

Referentienummer: 93221223
Datum afdruk: 8 juni 2022
Adviseur: Mariska Smit
Telefoon klant: 0548 - 53 00 00
Project: 9321-0014NO/01 - Hengelo Apollo
na oplevering
Kavel: 82

Afleveradres:
Apolloplein
Hengelo

Sanitair

aant	code	omschrijving	bedrag
------	------	--------------	--------

Badkamer

Wastafelcombinatie

1	462918	Procasa Kivu Enkel Wastafel 90X50X14,2Cm Midden Wit 10215780 50 x 90	248,52
1	463471	Procasa Kivu Onderkast Greeploos 90Cm 2 Laden Smoaked Oak 10170812	505,85
1	524190	Bozz Wastafelmengkraan M Waste 100Mm Push Hendel Chroom Kludi 382880576 382880576	226,64
1	1296629	Viega Compact ruimtebesparende meubelsifon wit 704292	46,65
1	1075880	De Beer rubber manchet pvc / metaal 40x32mm zwart 112340001	1,90
1	463545	Procasa Universeel Spiegel Aluminium Kader 90Cm 10170712	111,04
1	463116	Procasa Kivu Led-Verlichting Incl Adapter 10170726	37,92

1.178,52

Subtotaal: 1.178,52

Montage

aant	code	omschrijving	prijs/stuk	bedrag
------	------	--------------	------------	--------

1	BMN-005	Montage badmeubelset compleet met 1 kraan en 1 onderkast incl. spiegelpaneel/kast per set	362,50	362,50
---	---------	---	--------	--------

Subtotaal: 362,50



93221223
8 juni 2022
Hengelo Apollo
82

Totaal Sanitair:	€	1.178,52 +
Relatiekorting: 15 %	€	176,78 -
<hr/>		
Subtotaal:	€	1.001,74 +
Totaal montage:	€	362,50 +
<hr/>		
Subtotaal:	€	1.364,24 +
B.T.W. 21 %:	€	286,50 +
<hr/>		
Totaal te betalen:	€	1.650,74
<hr/> <hr/>		

- Prijzen De hierboven genoemde prijzen zijn dagprijzen, bij opdracht prijsvast tot einde werk
- Levering Franko werk
- Levertijd Ca. 10 werkweken o.o.v.
- Montage inclusief montage door uw BMN Nijverdal (binnen 10 werkdagen na oplevering van uw woning)
- Betaling Binnen 8 dagen na factuurdatum netto
- Leveringsvoorwaarden Op alle aanbiedingen, opdrachten en overeenkomsten zijn van toepassing de algemene leverings- en betalingsvoorwaarden (ALBV) van BMN Bouwmaterialen BV te Nieuwegein. Indien de tekst van de voor u van kracht zijnde voorwaarden niet in uw bezit is, kunt u deze downloaden op onze website <https://www.bmn.nl/algemene-voorwaarden-bmn>. Desgevraagd zijn we bereid een exemplaar op onze kosten toe te zenden.

We hebben met veel plezier uw aanvraag uitgewerkt en u kunt deze offerte/order goedkeuren door deze te ondertekenen en aan ons retour te sturen.

Met vriendelijke groet,

BMN | Nijverdal

Mariska Smit

Voor akkoord getekend:

Akkoord e-mail JtW 31.05.2022

Ter Steege Bouw Vastgoed Rijssen B.V.

Na bevestiging stellen wij de definitieve stukken op richting uw aannemer, na bevestiging zijn er geen wijzigingen meer mogelijk.

De in bijgaande specificatie omschreven artikelen kunnen nuance verschillen in kleur vertonen, mede als gevolg van verschillende materialen waaruit de diverse producten zijn vervaardigd, dit is geen reden tot reclamatie.

Wand- en vloertegels worden niet strokend verwerkt, tenzij anders omschreven.

Verdeling van en/of patronen in het tegelwerk worden naar eigen inzicht van de tegelzetter in opdracht van de aannemer uitgevoerd, tenzij anders vermeld. Afwijkingen van het gerealiseerde werk t.o.v. de verstrekte tekeningen zijn geen reden tot reclamatie.

Bovengenoemde artikelen worden speciaal voor u besteld en kunnen derhalve niet worden gewijzigd, geannuleerd en/of geretourneerd.

Bij gebruik van een waterontharder dient u rekening te houden met de instelling van de juiste Dhwaarde.

*De waterontharder mag niet **lager ingesteld zijn dan 4 Dh**, lager of op 0 Dh ingestelde waterontharders veroorzaken onherstelbare schade aan metaaloppervlaktes die direct met indrogend douche- of badwater in aanraking komen. Deze schades zijn duidelijk herkenbaar aan een zogenaamd sinaasappeffect op glansfinishes of onuitpoetsbare vlekken op geborstelde finishes. Op deze wijze aangetaste armaturen vallen buiten iedere vorm van garantie.*

**DEFINITIEF**

Datum	Paraaf
08.06.2022	MSM

**BMN | BOUWMATERIALEN**Bedrijvenweg 11
7442 CX Nijverdal
T: 0548-610100
nijverdal@bmn.nl
bmnshowroom.nl
NL980677176627
57830B01
01013888Ter Steege Bouw Vastgoed Rijssen B.V.
Postbus 218
7460 AE RIJSSEN

Datum: 22-06-2022	Paraaf: JtW	
DEFINITIEF		

Offerte

Referentienummer:	93221221	Afleveradres:
Datum afdruk:	8 juni 2022	
Adviseur:	Mariska Smit	Apolloplein
Telefoon klant:	0548 - 53 00 00	Hengelo
Project:	9321-0014T/01 - Hengelo Apollo	
	App. 11,12,21,22,31,32,41,42,51,52,61,62,71,72,81,82,91,92,101, 102	
Kavel:	82	

Tegels

aant	code	omschrijving	prijs/stuk	bedrag
Wand- en vloertegels				
33.12 m ²	302579	Wandtegels 30x60 PROCASA FORECAST FOG MAT NAT FOG 31002165C1 8 per doos	20,66/m ²	684,30
9.72 m ²	479896	Vloertegels 60x60 PROCASA ALVA ANTRACITE R10 3 per doos	28,93/m ²	281,16
1 st	82931	RONDEC A PROFIEL SCH RO100AE MAT 300CM	18,18/st	18,18
1 st	202862	SCHIENE AE PROFIEL SCH AE125 MAT 300CM 10 per bundel	18,18/st	18,18
				1.001,82

Verwerking wand- en vloertegels

• Toiletruimte

Wandtegels 30 x 60 cm horizontaal tot ca. 120 cm
Vloertegels 60 x 60 cm recht gelegd
Voegkleur wandtegels: Coba zilvergrijs
Voegkleur vloertegels: Coba grijs
Tegelprofielen: aluminium mat

• Badkamer

Wandtegels 30 x 60 cm horizontaal tot plafond
Vloertegels 60 x 60 cm recht gelegd
Voegkleur wandtegels: Coba zilvergrijs
Voegkleur vloertegels: Coba grijs
Tegelprofielen: aluminium mat
Afsluitprofiel t.p.v. verdiept douche gedeelte: aluminium mat

1 st		Stelpost Retourbedrag	-978,51/st	-978,51
------	--	---------------------------------	------------	---------

10001		• Retour artikelen Stelpost wand- en vloertegels en tegelprofielen (retourbedrag 978,51)		
-------	--	---	--	--

-978,51



93221221
8 juni 2022
Hengelo Apollo
82

Subtotaal: 23,31

Montage

aant	code	omschrijving	prijs/stuk	bedrag
------	------	--------------	------------	--------

Onderstaande meerwerkprizen worden u door aannemer/installateur in rekening gebracht, voor extra arbeid t.o.v. de basis.

- *Geen meerwerk*

Subtotaal: 0,00



93221221
8 juni 2022
Hengelo Apollo
82

Totaal Tegels:	€	23,31 +
B.T.W. 21 %:	€	4,90 +
Totaal te betalen:	€	<u>28,21</u>

- Prijzen De hierboven genoemde prijzen zijn dagprijzen, bij opdracht prijsvast tot einde werk
- Montage inclusief montage door uw aannemer / installateur voor oplevering van uw woning
- Betaling Via uw aannemer / installateur
- Leveringsvoorwaarden Op alle aanbiedingen, opdrachten en overeenkomsten zijn van toepassing de algemene leverings- en betalingsvoorwaarden (ALBV) van BMN Bouwmaterialen BV te Nieuwegein. Indien de tekst van de voor u van kracht zijnde voorwaarden niet in uw bezit is, kunt u deze downloaden op onze website <https://www.bmn.nl/algemene-voorwaarden-bmn>. Desgevraagd zijn we bereid een exemplaar op onze kosten toe te zenden.

We hebben met veel plezier uw aanvraag uitgewerkt en u kunt deze offerte/order goedkeuren door deze te ondertekenen en aan ons retour te sturen.

Met vriendelijke groet,

BMN | Nijverdal

Voor akkoord getekend:

Mariska Smit

Akkoord e-mail JtW 31.05.2022

Ter Steege Bouw Vastgoed Rijssen B.V.

Na bevestiging stellen wij de definitieve stukken op richting uw aannemer, na bevestiging zijn er geen wijzigingen meer mogelijk.

De in bijgaande specificatie omschreven artikelen kunnen nuance verschillen in kleur vertonen, mede als gevolg van verschillende materialen waaruit de diverse producten zijn vervaardigd, dit is geen reden tot reclamatie.

Wand- en vloertegels worden niet strokend verwerkt, tenzij anders omschreven.

Verdeling van en/of patronen in het tegelwerk worden naar eigen inzicht van de tegelzetter in opdracht van de aannemer uitgevoerd, tenzij anders vermeld. Afwijkingen van het gerealiseerde werk t.o.v. de verstrekte tekeningen zijn geen reden tot reclamatie.

Bovengenoemde artikelen worden speciaal voor u besteld en kunnen derhalve niet worden gewijzigd, geannuleerd en/of geretourneerd.

Bij gebruik van een waterontharder dient u rekening te houden met de instelling van de juiste Dhwaarde.


*De waterontharder mag niet **lager ingesteld zijn dan 4 Dh**, lager of op 0 Dh ingestelde waterontharders veroorzaken onherstelbare schade aan metaaloppervlaktes die direct met indrogend douche- of badwater in aanraking komen. Deze schades zijn duidelijk herkenbaar aan een zogenaamd sinaasappeffect op glansfinishes of onuitpoetsbare vlekken op geborstelde finishes. Op deze wijze aangetaste armaturen vallen buiten iedere vorm van garantie.*



DEFINITIEF

Datum	Paraaf
08.06.2022	MSM

Gemaakt met Innoplus. Aan deze tekening kunnen geen rechten worden ontleend. Maten zijn ca. maten.

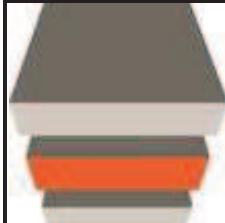

8-6-2022
01
Ter Steege Bouw Vastgoed
Reggesingel 32
7461 AK Rijssen

8-6-2022
Mariska Smit
1 : 25
Toiletruimte




9321-0014 Hengelo Apollo

BOVENZIJDIGE VOORZETWAND +/- 1200+
BOVENZIJDIGE WANDCLOSET +/- 450+

BOVENZIJDIGE FONTEIN +/- 900+
HART AFVOER +/- 650+
HART AANVOER +/- 650+ 100MM RECHTS NAAST AFVOER

HART SCHAKELAAR +/- 1350+

ALLE MATEN ZIJN CA. RUWBOUWMATEN IN MM
EXCLUSIEF TEGELWERK.
HOOGTEMATEN ZIJN CA. MATEN IN MM VANAF
BOVENZIJDIGE AFGEWERKTE VLOER.
EXACTE MATEN DIENEN IN HET WERK TE WORDEN
BEPAALED, VOOR EVENTUELE AFWIJINGEN ZIJN WIJ
NIET AANSPRAKELIJK.

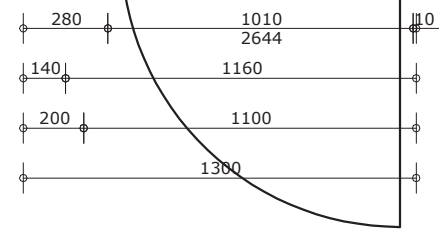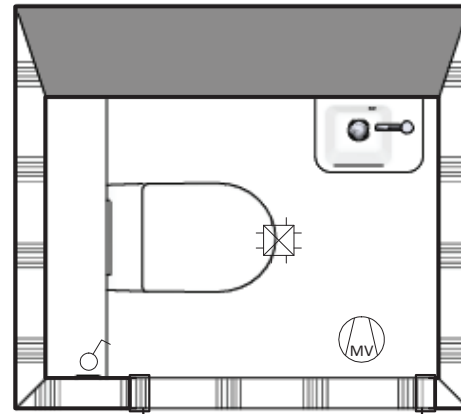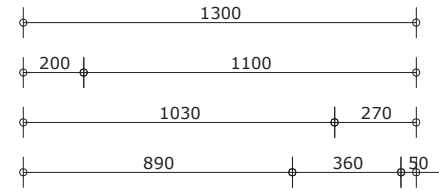



DEFINITIEF

Datum

Paraaf

08.06.2022

MSM




DEFINITIEF

Datum	Paraaf
08.06.2022	MSM

DEFINITIEF

Datum	Paraaf
08.06.2022	MSM

Gemaakt met Innoplus. Aan deze tekening kunnen geen rechten worden ontleend. Maten zijn ca. maten.

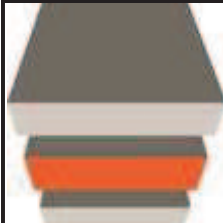

BMN Nijverdal
Bedrijveweg 11
7442 CX Nijverdal
Ter Steege Bouw Vastgoed
Reggesingel 32
7461 AK Rijssen

01

8-6-2022


Mariska Smit

1 : 25

App. 82

9321-0014 Hengelo Apollo
Badkamer

- HART DOUCHEMENGKRAAN +/- 1200+
- BOVENZIJDIG GLIJSTANGSET +/- 2100+
- 2-ZIJDIG VERDIEPT DOUCHEGEDEELTE 900 x 870
- BOVENZIJDIG WASTAFEL +/- 900+
- HART AANVOER H.O.H. 140MM +/- 700+
- HART AFVOER +/- 620+
- BOVENZIJDIG SPIEGEL +/- 1900+
- HART WANDLICHTPUNT +/- 1700+
- HART W.C.D. WT +/- 1050+
- HART SCHAKELAAR +/- 1050+
- HART RUIMTETHERMOSTAAT +/- 1500+
- ELEKTRISCHE RADIATOR
- INSTAMAT ROBINA B600 x H1490 800W
- ONDERZIJDIG RADIATOR +/- 450+
- HART W.C.D. +/- 350+
- M.V. MECHANISCHE VENTILATIE
- ALLE MATEN ZIJN CA. RUWBOUWMATEN IN MM
- EXCLUSIEF TEGELWERK.
- HOOGTEMATEN ZIJN CA. MATEN IN MM VANAF
- BOVENZIJDIG AFGEWERKTE VLOER.
- EXACTE MATEN DIENEN IN HET WERK TE WORDEN
- BEPaald, VOOR EVENTUELE AFWIJKINGEN ZIJN WIJ
- NIET AANSPRAKELIJK.

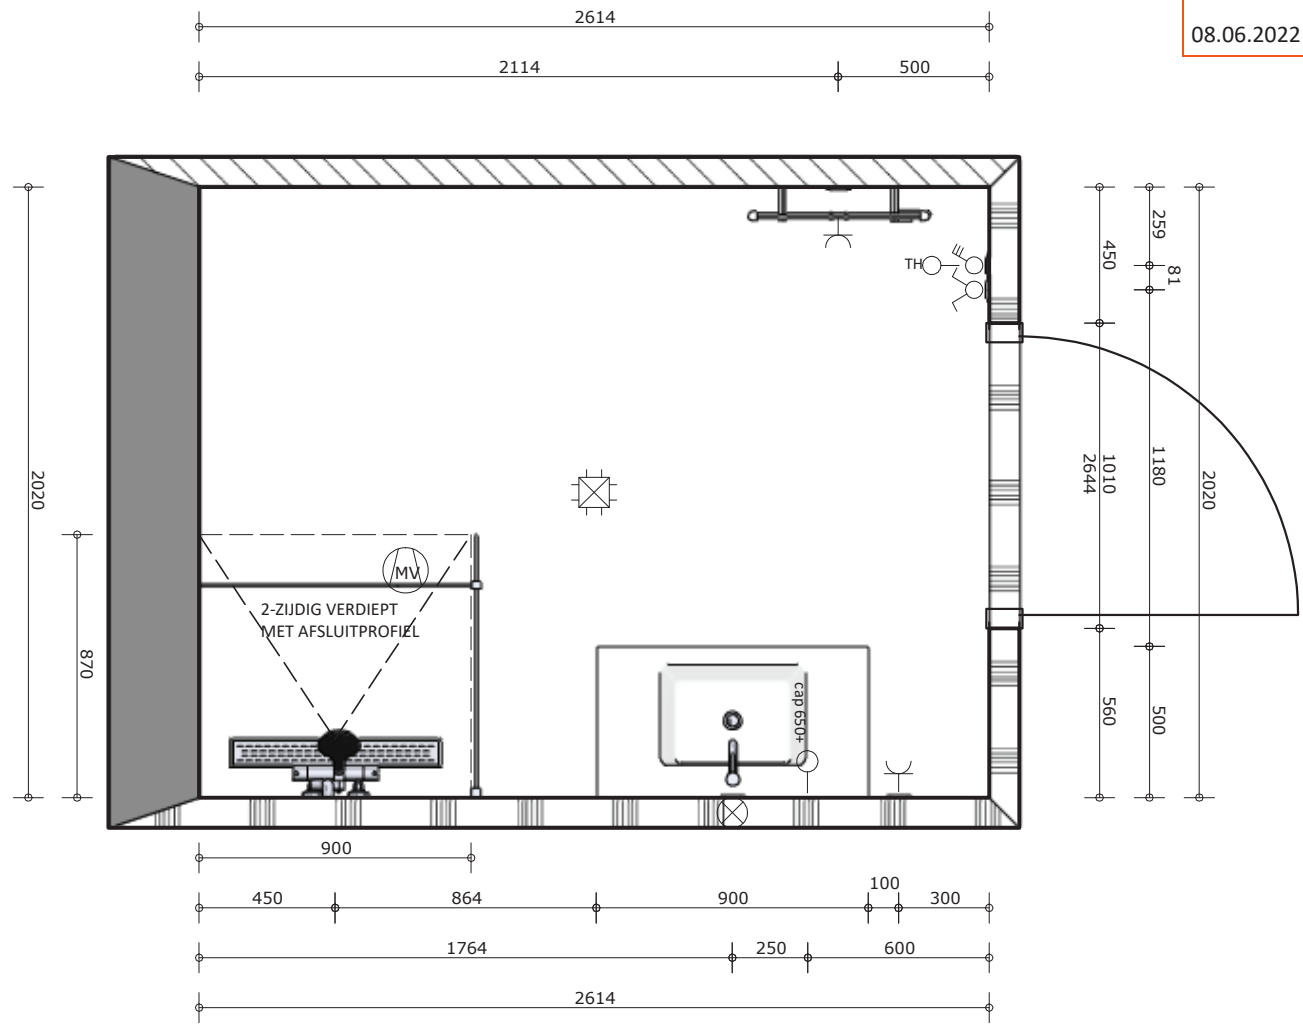



DEFINITIEF

Datum	Paraaf
08.06.2022	MSM





DEFINITIEF

Datum

Paraaf

08.06.2022

MSM



DEFINITIEF

Datum	Paraaf
08.06.2022	MSM



DEFINITIEF


Datum	Paraaf
08.06.2022	MSM

Hartelijk dank voor uw bestelling!

Hierbij ontvangt u uw besteloverzicht aan de hand van uw gemaakte keuze.

Project 52 appartementen woontoren Apollo te Hengelo (1e t/m 10e verdieping)

U heeft voor standaard binnendeuren en optionele garnituren en/of kozijnen gekozen.

Datum: 22-06-2022	Paraaf: JtW	
Bouwnummer 82 DEFINITIEF		

Persoonlijke gegevens

Naam BPD

Adres (huidig)

Postcode

Telefoon

Woonplaats

E-mail

j.wolthuis@tsbouwvastgoed.nl

Datum 14-06-2022

Bestelnummer 71285

Besteloverzicht	Model	Glas	Lijn Variant	Glasframe
Deur van Badkamer naar Hal	Superlak deur			
Deur van Hal naar Slaapkamer 1	Superlak deur			
Deur van Hal naar Slaapkamer 2	Superlak deur			
Deur van Hal naar Woonkamer	Superlak deur			
Deur van Meterkast naar Hal	Superlak deur met ventilatieroosters			
Deur van Stadsverwarmingkast naar Hal	Superlak deur met ventilatieroosters			
Deur van Technische ruimte naar Hal	Superlak deur			
Deur van Toilet naar Hal	Superlak deur			
Subtotaal deuren				€ 0,00

Kozijn		Scharnier	Paumelle
Deur van Badkamer naar Hal	Staal opdek met bovenlicht (BO)		Nikkel
Deur van Hal naar Slaapkamer 1	Staal opdek met bovenlicht (BO)		Nikkel
Deur van Hal naar Slaapkamer 2	Staal opdek met bovenlicht (BO)		Nikkel
Deur van Hal naar Woonkamer	Staal opdek met bovenlicht (BO) - (zijlicht)		Nikkel
Deur van Meterkast naar Hal	Staal opdek met bovenlicht (BO)		Nikkel
Deur van Stadsverwarmingkast naar Hal	Staal opdek met bovenlicht (BO)		Nikkel
Deur van Technische ruimte naar Hal	Staal opdek met bovenlicht (BO)		Nikkel
Deur van Toilet naar Hal	Staal opdek met bovenlicht (BO)		Nikkel
Subtotaal kozijnen			€ 0,00

Garnituur	
Deur van Badkamer naar Hal	Mood (RVS) (Vrij- en bezetslot)
Deur van Hal naar Slaapkamer 1	Mood (RVS) (Loopslot)
Deur van Hal naar Slaapkamer 2	Mood (RVS) (Loopslot)
Deur van Hal naar Woonkamer	Mood (RVS) (Loopslot)
Deur van Meterkast naar Hal	Mood (RVS) (Kastslot)
Deur van Stadsverwarmingkast naar Hal	Mood (RVS) (Kastslot)
Deur van Technische ruimte naar Hal	Mood (RVS) (Loopslot)
Deur van Toilet naar Hal	Mood (RVS) (Vrij- en bezetslot)
Subtotaal garnituur	€ 258,00

Totaal incl. BTW : € 258,00

Opmerkingen

- Alle prijzen zijn inclusief 21% BTW op basis van deurafmetingen t/m 930 mm breedte en 2315 mm hoogte.
- Genoemde prijzen zijn meerprijzen t.o.v. de basis.
- In verband met de ventilatie eis wordt de meterkastdeur voorzien van twee ventilatieroosters.
- Let op! Bij enkele bouwnummers wordt er ter plaatse van de hal naar woonkamer een kozijn met zijlicht toegepast. Deze wordt NIET visueel getoond in de deurtool. Indien u kiest voor een glasdeur met een afwijkende glassoort wordt dit niet doorgevoerd in het zijlicht. Het zijlicht wordt altijd voorzien van blankglas.
- **Let op!** Bij smalle deuren zal de verhouding van de luxe stijldeuren veranderen.
- Keuzes die reeds aan uw aannemer zijn doorgegeven zijn niet verwerkt in de website.
- Het is niet mogelijk om een ander type slot te kiezen.
- Al onze deuren zijn gemaakt van hout en worden gelakt in de kleur Alpine wit (bij benadering RAL9010), met uitzondering van de zwarte steellook Nova Design glasdeuren. Deze houten deuren worden zwart afgelakt, bij benadering RAL 9005.
- De montageschroeven van de houten kozijnen uit de keuze optie zijn weggewerkt achter kunststof dopjes in de stijl van het kozijn.