

Opdrachtbevestiging meerwerkopties kavel 084

Pagina 1



Datum: 22 juni 2022

Projectnummer: 2121

Hengelo, Apollo 52 appartementen
Stadionlaan 71
7552 VA HENGELO

Bouwnummer: 084

Telefoon:

E-mail

| Optie | Omschrijving | Status | Aantal | Verkoopprijs incl. btw | Totaal |
|---------------------------|---|----------|--------|---------------------------|----------|
| Ruwbouw | | | | | |
| Installaties | | | | | |
| RA.IN.18 | Extra loze leiding vanaf de meterkast 19mm | Opdracht | 1,00 | 185,00 | 185,00 |
| Totaal Ruwbouw | | | | | 185,00 |
| Svedex | | | | | |
| Binnendeurkozijnen | | | | | |
| RA.BD.06 | Svedex offerte binnendeuren ordernr. 71286 - Deurgarnituur Svedex Mood - 4 x loopslot - 2 x vrij/bezet - 2 x kastslot | Opdracht | 1,00 | 258,00 | 258,00 |
| Totaal Svedex | | | | | 258,00 |
| Showroom | | | | | |
| Badkamer | | | | | |
| RA.SH.05 | Leveren en monteren sanitair vlgs ordernr. 93221232/93221234 van BMN | Opdracht | 1,00 | 1.080,65 | 1.080,65 |
| RA.SH.06 | Leveren en aanbrengen tegelwerk vlgs ordernr. 93221233 van BMN | Opdracht | 1,00 | 28,21 | 28,21 |
| Totaal Showroom | | | | | 1.108,86 |
| Totaal | | | | | 1.551,86 |

Voor akkoord:


d.d.: 22-06-2022


Ondernemer: J .ten Wolthuis

Voor akkoord:

d.d.: 30-08-2022

Verkrijger: 
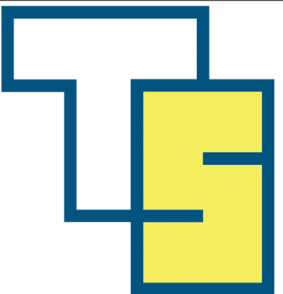
| | | |
|----------------------|----------------|---|
| Datum: 22-06-2022 | Paraaf: JtW |  |
| DEFINITIEF | | |

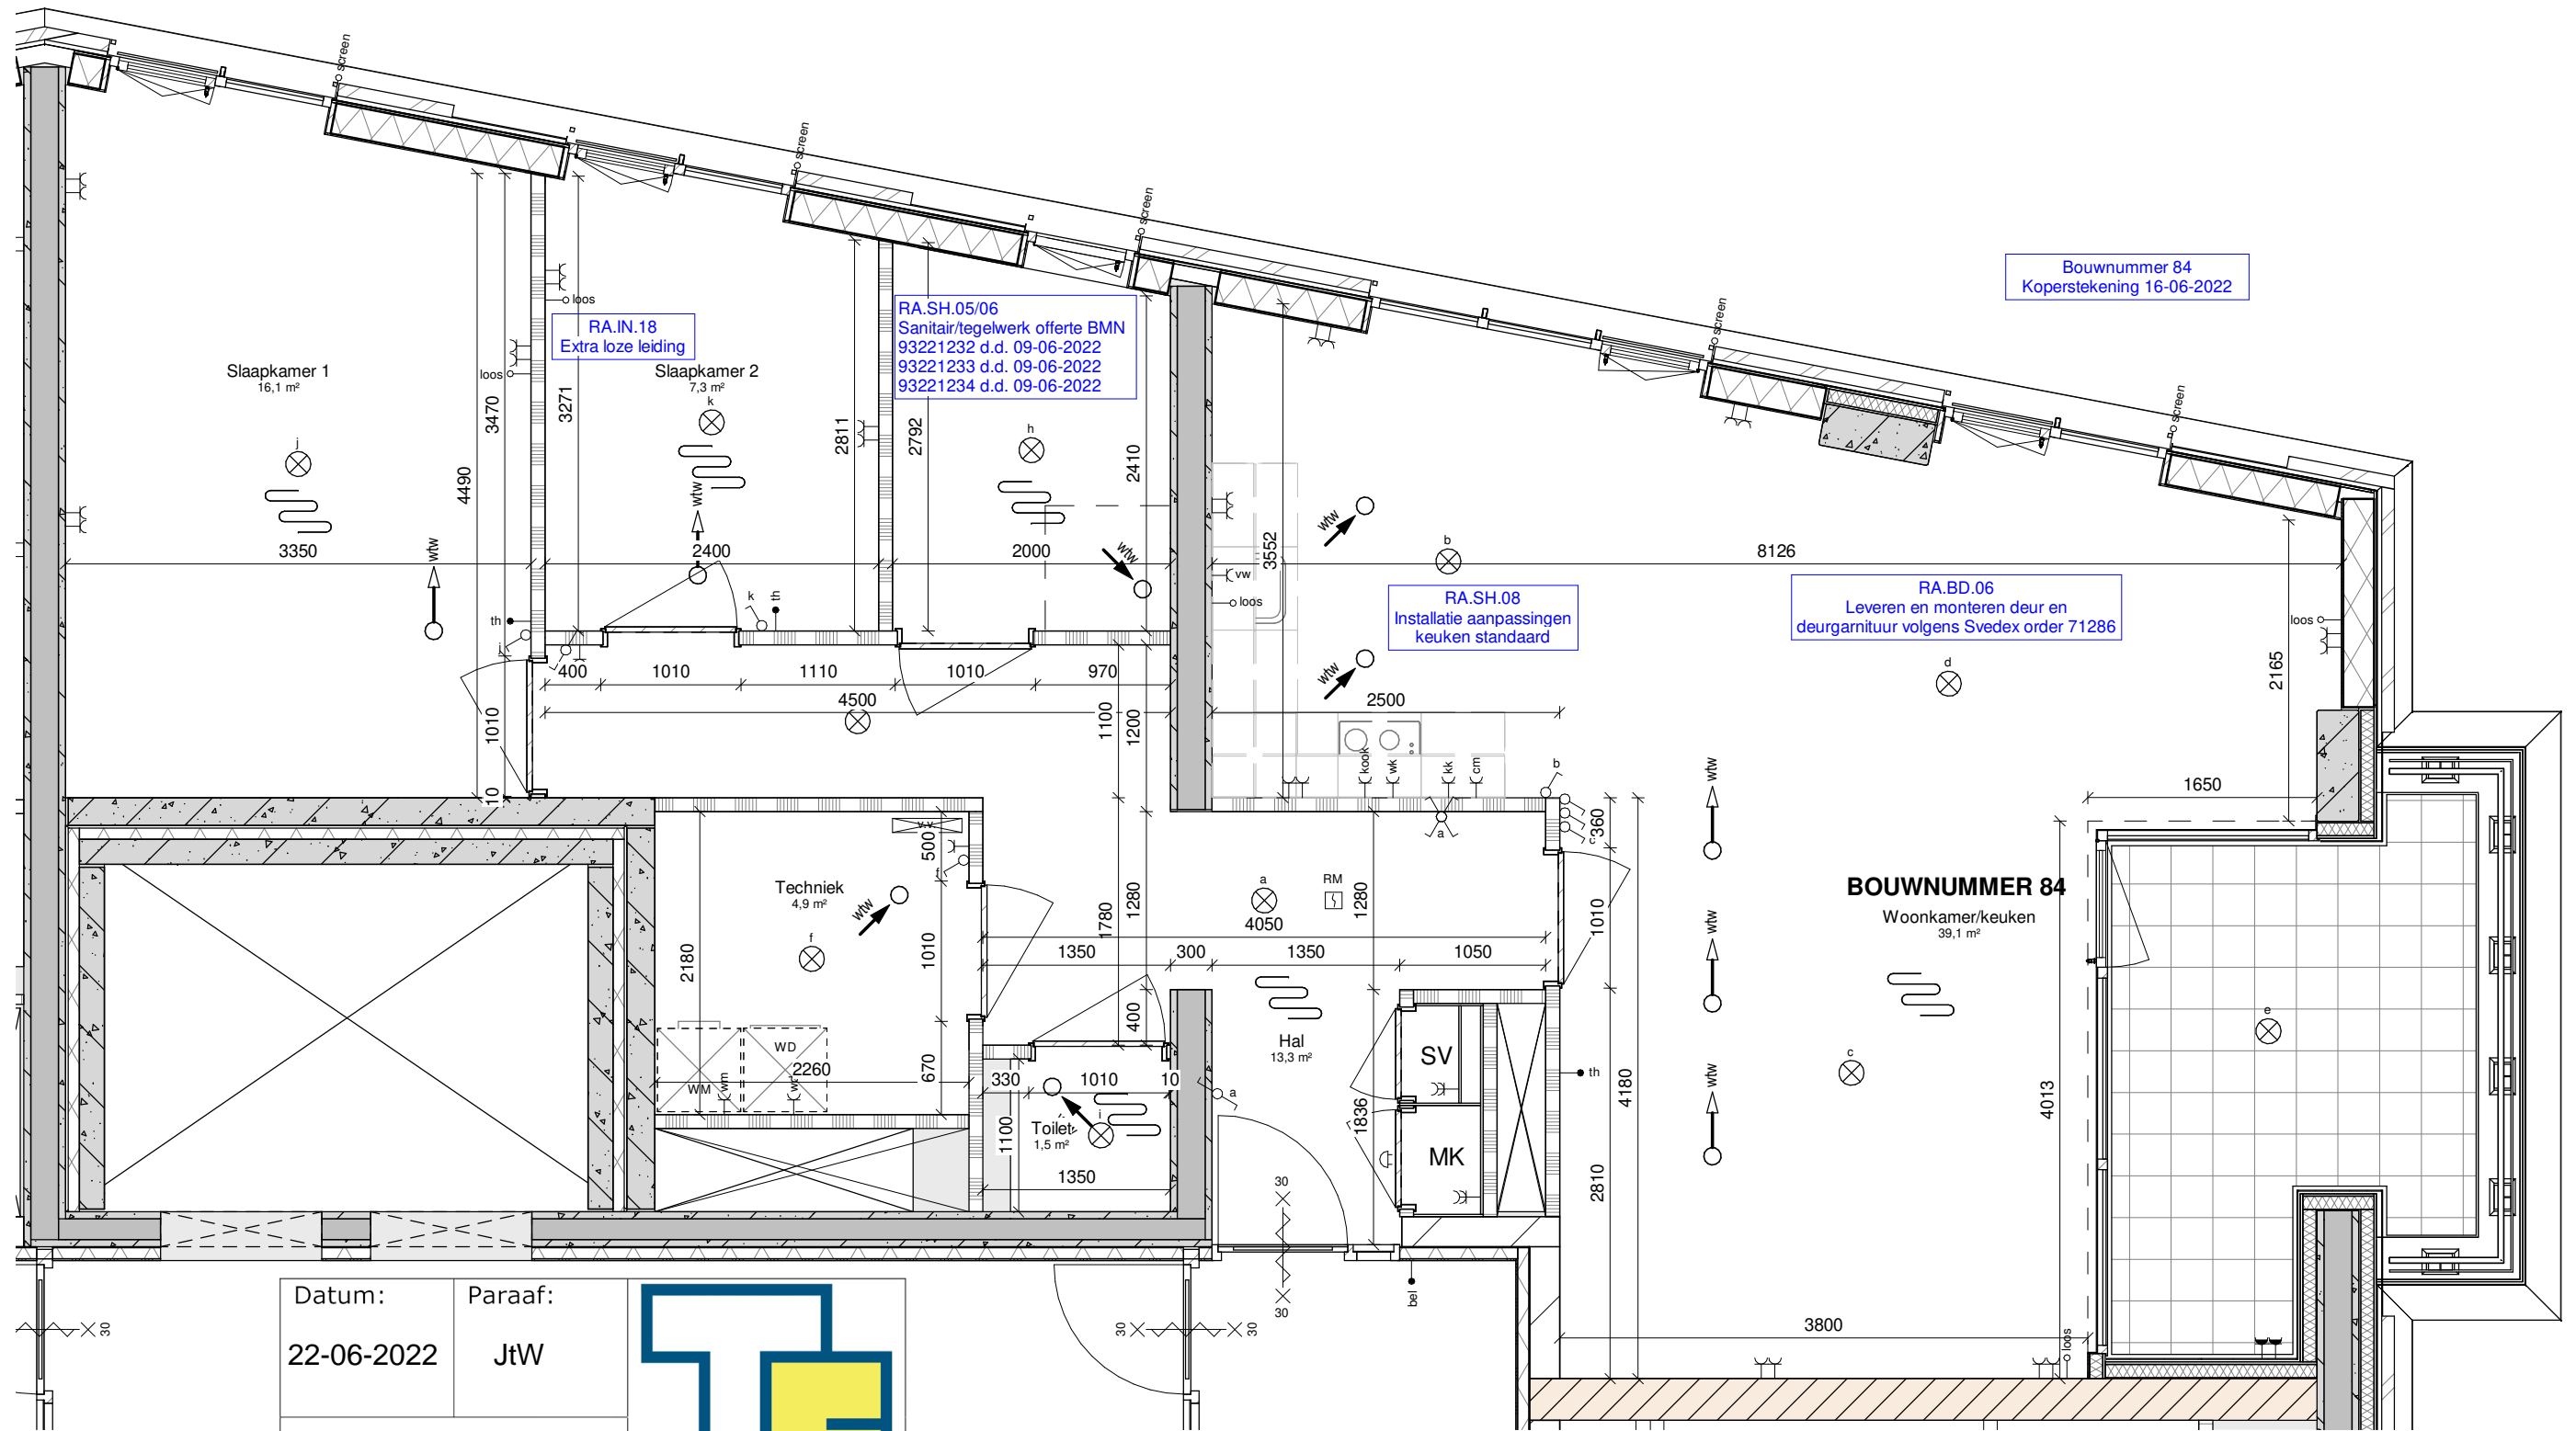

Bouwnummer 84
Koperstekening 16-06-2022

RA.IN.18
Extra loze leiding

RA.SH.05/06
Sanitair/tegelwerk offerte BMN
93221232 d.d. 09-06-2022
93221233 d.d. 09-06-2022
93221234 d.d. 09-06-2022


RA.SH.08
Installatie aanpassingen
keuken standaard

RA.BD.06
Leveren en monteren deur en
deurgarnituur volgens Svedex order 71286

Datum:
22-06-2022

Paraaf:
JtW

DEFINITIEF

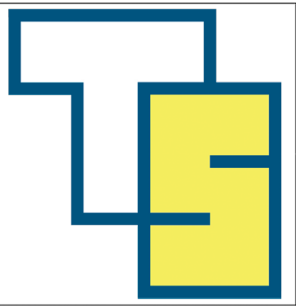

RENVOOI ELEKTRA

- | | | | |
|--|---|--|--------------------------|
| | wandcontactdoos enkelvoudig | | thermostaat (draadloos) |
| | wandcontactdoos 2-voudig | | loze leiding |
| | wandcontactdoos enkelvoudig spatwaterdicht | | deurbel en schel |
| | wandcontactdoos 2-voudig spatwaterdicht | | vloerverwarmingsgebied |
| | schakelaar enkelvoudig | | rookmelder |
| | wisselschakelaar | | ventilatie toevoer WTW |
| | serieschakelaar | | ventilatie afvoer WTW |
| | 3-standen schakelaar t.b.v. ventilatiesysteem | | elektrische radiator |
| | centraaldoos | | verdeler vloerverwarming |
| | wandlamp | | |




Project : Veldwijk Noord Woontoren Apollo
 Tekening : Koperstekening - appartement 84
 Opdrachtgever : Ter Steege Bouw Vastgoed Rijssen

Projectnummer : 2121
 Revisienummer : A 16-06-2022
 Getekend : MB
 Accoord Paraaf Datum 17-12-2021
 Projectleider :
 Schaal : As indicated
 Formaat : A3
 Tekeningnummer : KT84



| | |
|-------------------|---------|
| Datum: | Paraaf: |
| 22-06-2022 | JtW |
| DEFINITIEF | |

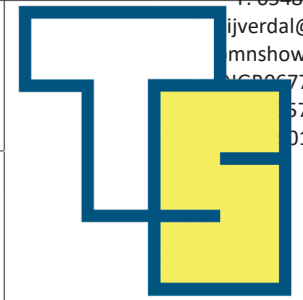

Ter Steege Bouw Vastgoed Rijssen B.V.
Postbus 218
7460 AE RIJSSEN

Offerte

| | | | |
|-------------------|--|---------------|--|
| Referentienummer: | 93221232 | Afleveradres: | |
| Datum afdruk: | 9 juni 2022 | | |
| Adviseur: | Mariska Smit | Apolloplein | |
| Telefoon klant: | 0548 - 53 00 00 | Hengelo | |
| Project: | 9321-0014S/01 - Hengelo Apollo | | |
| | App. | | |
| | 11-15,21-25,31-35,41-45,51-54,61-64,71-74,81-84,91-94,10 | | |
| | 1-104 | | |
| Kavel: | 84 | | |

Sanitair

| aant | code | omschrijving | bedrag |
|--------------------------|---------|---|---------------|
| Toiletruimte | | | |
| Toiletcombinatie | | | |
| 1 | 1042116 | Geberit Duofix sigma up320 inbouwreservoir h112 cm. 111.308.00.5 | 0,00 |
| 1 | 1042129 | Geberit Sigma 01 bedieningsplaat frontbediening wit 115.770.11.5 | 0,00 |
| 1 | 1093896 | Villeroy & Boch O Novo wandcloset 56cm met spoelrand diepspoel wit 56601001 | 0,00 |
| 1 | 1093876 | Villeroy & Boch O Novo closetzitting met deksel wit 9M396101 | 0,00 |
| | | | 0,00 |
| Fonteincombinatie | | | |
| 1 | 1655632 | Villeroy & Boch O Novo fontein 1 kraangat rechts m/overloop 36x25cm wit 43433601 | 63,86 |
| 1 | 1057583 | De Beer fonteinbevestigingsset m8x90mm 215259001 | 0,00 |
| 1 | 558319 | Bozz Toiletkraan Staand Chroom 381180576 | 160,33 |
| 1 | 1565592 | Lavigo Flowline afvoerplug 1.1/4' niet afsluitbaar chroom | 28,81 |
| 1 | 1305591 | Schell klemmoer 1/2' x 10 chroom 265090699 | 0,00 |
| 1 | 1543293 | Schell hoekstopkraan met roset 1/2'x10 knel chroom 49170695 | 0,00 |
| 1 | 1580884 | Schell aansluitbuisje 10mmx300mm kraag 1/2'en 3/8' chroom 500000699 | 0,00 |
| 1 | 1565690 | Lavigo Flowline bekersiston 1.1/4' chroom | 43,71 |
| 1 | 1075880 | De Beer rubber manchet pvc / metaal 40x32mm zwart 112340001 | 0,00 |
| Retourbedrag | | | -146,52 |
| • Retour artikelen | | | |
| 1 | 1095030 | Viega Project plugbekersiston 1 1/4' m/muurbuis 1 1/4 chroom 366681 (retourbedrag 32,04) | |
| 1 | 1295077 | Villeroy & Boch O Novo fontein 36x27.5cm kraangat rechts met overloop wit 53603801 (retourbedrag 54,11) | |
| 1 | 1295908 | Grohe Costa S fontein kraan laag chroom 20405001 (retourbedrag 60,37) | |
| | | | 150,19 |

Badkamer



93221232
9 juni 2022
Hengelo Apollo
84

| aant | code | omschrijving | bedrag |
|---------------------------------|------------------|---|----------------|
| Douchecombinatie | | | |
| 1 | 1295481 | Easydrain Multi inbouwdeel drain 70cm zonder rooster zij uitl. rvs EDM1700 | 0,00 |
| 1 | 1287384 | Easydrain bezandingsset voor multi en fixt 50 tm. 120 cm. EDB-03 | 0,00 |
| 1 | 1295489 | Easydrain Multi fixt-1 rooster 70 cm. geborsteld rvs EDF700 | 0,00 |
| 1 | 532035 | Objekta Thermostatische Douchemengkraan Wandmontage 150Mm Chromo 352000538 | 280,19 |
| 1 | 532628 | Freshline 3S Doucheset 60Cm Chromo 6793005-00 | 182,93 |
| 1 | ST0190M | Van Rijn Products vaste wand 87-89 cm breed 8mm helder glas incl. chromo muurprofiel 200cm hoog en stabilisatiestang ST0190M | 0,00 |
| | | Retourbedrag | -288,80 |
| • Retour artikelen | | | |
| 1 | 532058 | Basic Thermost Douchemengkraan 150Mm Chromo 350020538 (retourbedrag 205,00) | |
| 1 | 532090 | Logo 3S Doucheset 60Cm Chromo 6836005-00 (retourbedrag 83,80) | |
| | | | 174,32 |
| Wastafelcombinatie | | | |
| • Badmeubel zie 93221234 | | | |
| 2 | 1543293 | Schell hoekstopkraan met roset 1/2'x10 knel chromo 49170695 | 0,00 |
| | | Retourbedrag | -734,39 |
| • Retour artikelen | | | |
| 1 | 462915 | Procasa Kivu Enkel Wastafel 70X50X14,2Cm Wit 10215779 (retourbedrag 214,88) | |
| 1 | 463116 | Procasa Kivu Led-Verlichting Incl Adapter 10170726 (retourbedrag 39,26) | |
| 1 | 463456 | Procasa Kivu Onderkast Greeploos 70Cm 2 Deuren Wit 10170787 (retourbedrag 230,58) | |
| 1 | 463544 | Procasa Universeel Spiegel Aluminium Kader 70Cm 10170711 (retourbedrag 99,42) | |
| 1 | 532283 | Pure&Easy Wastafel Mengkraan Met Waste 60 Ks Chromo 372850565 (retourbedrag 109,00) | |
| 1 | 1075880 | De Beer rubber manchet pvc / metaal 40x32mm zwart 112340001 (retourbedrag 1,75) | |
| 1 | 1864418 | Viega meubelsifon met afneembaar stankslot wit 804688 (retourbedrag 39,50) | |
| | | | -734,39 |
| Radiatorcombinatie | | | |
| 1 | RB150.60ES02 | Instamat Robina Elektrisch badkamerradiator elektrisch h 1490 x l 600 mm, inclusief wandconsoles standaard wit RB150.60ES02 60 x 149 | 573,30 |
| 1 | EL.BEDIENING.08* | Instamat Diversen standaard digitale thermostaat, klasse 2, (prijs i.c.m. elektrische radiator) standaard wit EL.BEDIENING.08* 11.3 x 7.5 | 0,00 |
| | | Retourbedrag | -396,55 |
| • Retour artikelen | | | |
| 1 | RB7060ES02 | Instamat Robina Elektrisch badkamerradiator elektrisch h 730 x l 600 mm, inclusief wandconsoles standaard wit RB70.60ES02 (retourbedrag 396,55) | |
| | | | 176,75 |
| Toiletcombinatie | | | |
| | | | 0,00 |
| Fonteincombinatie | | | |
| | | | 150,19 |
| Douchecombinatie | | | |
| | | | 174,32 |
| Wastafelcombinatie | | | |
| | | | -734,39 |
| • Badmeubel zie 93221234 | | | |
| Radiatorcombinatie | | | |
| | | | 176,75 |
| Subtotaal: | | | -233,13 |



93221232
9 juni 2022
Hengelo Apollo
84

Montage

| aant | code | omschrijving | prijs/stuk | bedrag |
|------|--------------|---|-------------------|----------------|
| | | <i>Onderstaande meerwerkprizen worden u door aannemer/installateur in rekening gebracht, voor extra arbeid t.o.v. de basis.</i> | | |
| 1 | 9321-0014DWR | Montage basis douchewand per st | 0,00 | 0,00 |
| 1 | 9999 | Retourbedrag | -238,02 | -238,02 |
| | | <ul style="list-style-type: none">• Retour artikelen | | |
| 1 | 93210014WTR | Montage basis badmeubel per st (retourbedrag 238,02) | | |
| | | | Subtotaal: | -238,02 |



93221232
9 juni 2022
Hengelo Apollo
84

| | | |
|--------------------|---|----------|
| Totaal Sanitair: | € | 233,13 - |
| Totaal montage: | € | 238,02 - |
| <hr/> | | |
| Subtotaal: | € | 471,15 - |
| B.T.W. 21 %: | € | 98,94 - |
| <hr/> | | |
| Totaal te betalen: | € | -570,09 |
| <hr/> | | |

- Prijzen De hierboven genoemde prijzen zijn dagprijzen, bij opdracht prijsvast tot einde werk
- Montage inclusief montage door uw aannemer / installateur voor oplevering van uw woning
- Betaling Via uw aannemer / installateur
- Leveringsvoorwaarden Op alle aanbiedingen, opdrachten en overeenkomsten zijn van toepassing de algemene leverings- en betalingsvoorwaarden (ALBV) van BMN Bouwmaterialen BV te Nieuwegein. Indien de tekst van de voor u van kracht zijnde voorwaarden niet in uw bezit is, kunt u deze downloaden op onze website <https://www.bmn.nl/algemene-voorwaarden-bmn>. Desgevraagd zijn we bereid een exemplaar op onze kosten toe te zenden.

We hebben met veel plezier uw aanvraag uitgewerkt en u kunt deze offerte/order goedkeuren door deze te ondertekenen en aan ons retour te sturen.

Met vriendelijke groet,

BMN | Nijverdal

Mariska Smit

Voor akkoord getekend:

Akkoord e-mail JtW 31.05.2022

Ter Steege Bouw Vastgoed Rijssen B.V.

Na bevestiging stellen wij de definitieve stukken op richting uw aannemer, na bevestiging zijn er geen wijzigingen meer mogelijk.

De in bijgaande specificatie omschreven artikelen kunnen nuance verschillen in kleur vertonen, mede als gevolg van verschillende materialen waaruit de diverse producten zijn vervaardigd, dit is geen reden tot reclamatie.

Wand- en vloertegels worden niet strokend verwerkt, tenzij anders omschreven.

Verdeling van en/of patronen in het tegelwerk worden naar eigen inzicht van de tegelzetter in opdracht van de aannemer uitgevoerd, tenzij anders vermeld. Afwijkingen van het gerealiseerde werk t.o.v. de verstrekte tekeningen zijn geen reden tot reclamatie.

Bovengenoemde artikelen worden speciaal voor u besteld en kunnen derhalve niet worden gewijzigd, geannuleerd en/of geretourneerd.

Bij gebruik van een waterontharder dient u rekening te houden met de instelling van de juiste Dhwaarde.

*De waterontharder mag niet **lager ingesteld zijn dan 4 Dh**, lager of op 0 Dh ingestelde waterontharders veroorzaken onherstelbare schade aan metaaloppervlaktes die direct met indrogend douche- of badwater in aanraking komen. Deze schades zijn duidelijk herkenbaar aan een zogenaamd sinaasappel-effect op glansfinishes of onuitpoetsbare vlekken op geborstelde finishes. Op deze wijze aangetaste armaturen vallen buiten iedere vorm van garantie.*



| | | |
|----------------------|----------------|--|
| Datum: 22-06-2022 | Paraaf: JtW | |
| DEFINITIEF | | |

Ter Steege Bouw Vastgoed Rijssen B.V.
Postbus 218
7460 AE RIJSSEN

Offerte

Referentienummer: 93221234
Datum afdruk: 9 juni 2022
Adviseur: Mariska Smit
Telefoon klant: 0548 - 53 00 00
Project: 9321-0014NO/01 - Hengelo Apollo
na oplevering
Kavel: 84

Afleveradres:
Apolloplein
Hengelo

Sanitair

| aant | code | omschrijving | bedrag |
|---------------------------|---------|---|-----------------|
| Badkamer | | | |
| Wastafelcombinatie | | | |
| 1 | 462918 | Procasa Kivu Enkel Wastafel 90X50X14,2Cm Midden Wit 10215780 50 x 90 | 248,52 |
| 1 | 463471 | Procasa Kivu Onderkast Greeploos 90Cm 2 Laden Smoaked Oak 10170812 | 505,85 |
| 1 | 524190 | Bozz Wastafelmengkraan M Waste 100Mm Push Hendel Chroom Kludi 382880576 382880576 | 226,64 |
| 1 | 1296629 | Viega Compact ruimtebesparende meubelsifon wit 704292 | 46,65 |
| 1 | 1075880 | De Beer rubber manchet pvc / metaal 40x32mm zwart 112340001 | 1,90 |
| 1 | 463545 | Procasa Universeel Spiegel Aluminium Kader 90Cm 10170712 | 111,04 |
| 1 | 463116 | Procasa Kivu Led-Verlichting Incl Adapter 10170726 | 37,92 |
| | | | 1.178,52 |
| Subtotaal: | | | 1.178,52 |

Montage

| aant | code | omschrijving | prijs/stuk | bedrag |
|-------------------|---------|---|---------------|--------|
| 1 | BMN-005 | Montage badmeubelset compleet met 1 kraan en 1 onderkast incl. spiegelpaneel/kast per set | 362,50 | 362,50 |
| Subtotaal: | | | 362,50 | |



93221234
9 juni 2022
Hengelo Apollo
84

| | | |
|----------------------|---|------------|
| Totaal Sanitair: | € | 1.178,52 + |
| Relatiekorting: 15 % | € | 176,78 - |
| <hr/> | | |
| Subtotaal: | € | 1.001,74 + |
| Totaal montage: | € | 362,50 + |
| <hr/> | | |
| Subtotaal: | € | 1.364,24 + |
| B.T.W. 21 %: | € | 286,50 + |
| <hr/> | | |
| Totaal te betalen: | € | 1.650,74 |
| <hr/> <hr/> | | |

- Prijzen De hierboven genoemde prijzen zijn dagprijzen, bij opdracht prijsvast tot einde werk
- Levering Franko werk
- Levertijd Ca. 10 werkweken o.o.v.
- Montage inclusief montage door uw BMN Nijverdal (binnen 10 werkdagen na oplevering van uw woning)
- Betaling Binnen 8 dagen na factuurdatum netto
- Leveringsvoorwaarden Op alle aanbiedingen, opdrachten en overeenkomsten zijn van toepassing de algemene leverings- en betalingsvoorwaarden (ALBV) van BMN Bouwmaterialen BV te Nieuwegein. Indien de tekst van de voor u van kracht zijnde voorwaarden niet in uw bezit is, kunt u deze downloaden op onze website <https://www.bmn.nl/algemene-voorwaarden-bmn>. Desgevraagd zijn we bereid een exemplaar op onze kosten toe te zenden.

We hebben met veel plezier uw aanvraag uitgewerkt en u kunt deze offerte/order goedkeuren door deze te ondertekenen en aan ons retour te sturen.

Met vriendelijke groet,

BMN | Nijverdal

Mariska Smit

Voor akkoord getekend:

Akkoord e-mail JtW 31.05.2022

Ter Steege Bouw Vastgoed Rijssen B.V.

Na bevestiging stellen wij de definitieve stukken op richting uw aannemer, na bevestiging zijn er geen wijzigingen meer mogelijk.

De in bijgaande specificatie omschreven artikelen kunnen nuance verschillen in kleur vertonen, mede als gevolg van verschillende materialen waaruit de diverse producten zijn vervaardigd, dit is geen reden tot reclamatie.

Wand- en vloertegels worden niet strokend verwerkt, tenzij anders omschreven.

Verdeling van en/of patronen in het tegelwerk worden naar eigen inzicht van de tegelzetter in opdracht van de aannemer uitgevoerd, tenzij anders vermeld. Afwijkingen van het gerealiseerde werk t.o.v. de verstrekte tekeningen zijn geen reden tot reclamatie.

Bovengenoemde artikelen worden speciaal voor u besteld en kunnen derhalve niet worden gewijzigd, geannuleerd en/of geretourneerd.

Bij gebruik van een waterontharder dient u rekening te houden met de instelling van de juiste Dhwaarde.

*De waterontharder mag niet **lager ingesteld zijn dan 4 Dh**, lager of op 0 Dh ingestelde waterontharders veroorzaken onherstelbare schade aan metaaloppervlaktes die direct met indrogend douche- of badwater in aanraking komen. Deze schades zijn duidelijk herkenbaar aan een zogenaamd sinaasappeffect op glansfinishes of onuitpoetsbare vlekken op geborstelde finishes. Op deze wijze aangetaste armaturen vallen buiten iedere vorm van garantie.*

**DEFINITIEF**

| | |
|------------|--------|
| Datum | Paraaf |
| 09.06.2022 | MSM |

Ter Steege Bouw Vastgoed Rijssen B.V.
Postbus 218
7460 AE RIJSSEN

| | | |
|----------------------|----------------|--|
| Datum: 22-06-2022 | Paraaf: JtW | |
| DEFINITIEF | | |

Offerte

Referentienummer: 93221233
Datum afdruk: 9 juni 2022
Adviseur: Mariska Smit
Telefoon klant: 0548 - 53 00 00
Project: 9321-0014T/04 - Hengelo Apollo
App. 54,64,74,84,94,104
Kavel: 84

Afleveradres:
Apolloplein
Hengelo

Tegels

| aant | code | omschrijving | prijs/stuk | bedrag |
|----------------------|--------|---|----------------------|-----------------|
| | | Wand- en vloertegels | | |
| 33.12 m ² | 302579 | Wandtegels 30x60 PROCASA FORECAST FOG MAT NAT FOG 31002165C1 8 per doos | 20,66/m ² | 684,30 |
| 9.72 m ² | 479896 | Vloertegels 60x60 PROCASA ALVA ANTRACITE R10 3 per doos | 28,93/m ² | 281,16 |
| 3 st | 82931 | RONDEC A PROFIEL SCH RO100AE MAT 300CM | 18,18/st | 54,55 |
| 1 st | 202862 | SCHIENE AE PROFIEL SCH AE125 MAT 300CM 10 per bundel | 18,18/st | 18,18 |
| | | | | 1.038,19 |

Verwerking wand- en vloertegels**• Toiletruimte**

Wandtegels 30 x 60 cm horizontaal tot ca. 120 cm
Vloertegels 60 x 60 cm recht gelegd
Voegkleur wandtegels: Coba zilvergrijs
Voegkleur vloertegels: Coba grijs
Tegelprofielen: aluminium mat

• Badkamer

Wandtegels 30 x 60 cm horizontaal tot plafond
Vloertegels 60 x 60 cm recht gelegd
Voegkleur wandtegels: Coba zilvergrijs
Voegkleur vloertegels: Coba grijs
Tegelprofielen: aluminium mat
Afsluitprofiel t.p.v. verdiept douchegeedeelte: aluminium mat

| | | | | |
|------|--|---------------------------------|--------------|-----------|
| 1 st | | Stelpost Retourbedrag | -1.014,88/st | -1.014,88 |
|------|--|---------------------------------|--------------|-----------|

| | | | | |
|--|-------|---|--|--|
| | 10001 | • Retour artikelen Stelpost wand- en vloertegels en tegelprofielen (retourbedrag 1.014,88) | | |
|--|-------|---|--|--|

-1.014,88**Subtotaal: 23,31**



93221233
9 juni 2022
Hengelo Apollo
84

Montage

| aant | code | omschrijving | prijs/stuk | bedrag |
|------|------|--------------|------------|--------|
|------|------|--------------|------------|--------|

Onderstaande meerwerkprizen worden u door aannemer/installateur in rekening gebracht, voor extra arbeid t.o.v. de basis.

- *Geen meerwerk*

Subtotaal: 0,00



93221233
9 juni 2022
Hengelo Apollo
84

| | | |
|--------------------|---|--------------|
| Totaal Tegels: | € | 23,31 + |
| B.T.W. 21 %: | € | 4,90 + |
| Totaal te betalen: | € | <u>28,21</u> |

- Prijzen De hierboven genoemde prijzen zijn dagprijzen, bij opdracht prijsvast tot einde werk
- Montage inclusief montage door uw aannemer / installateur voor oplevering van uw woning
- Betaling Via uw aannemer / installateur
- Leveringsvoorwaarden Op alle aanbiedingen, opdrachten en overeenkomsten zijn van toepassing de algemene leverings- en betalingsvoorwaarden (ALBV) van BMN Bouwmaterialen BV te Nieuwegein. Indien de tekst van de voor u van kracht zijnde voorwaarden niet in uw bezit is, kunt u deze downloaden op onze website <https://www.bmn.nl/algemene-voorwaarden-bmn>. Desgevraagd zijn we bereid een exemplaar op onze kosten toe te zenden.

We hebben met veel plezier uw aanvraag uitgewerkt en u kunt deze offerte/order goedkeuren door deze te ondertekenen en aan ons retour te sturen.

Met vriendelijke groet,

BMN | Nijverdal

Mariska Smit

Voor akkoord getekend:

Akkoord e-mail JtW 31.05.2022

Ter Steege Bouw Vastgoed Rijssen B.V.

Na bevestiging stellen wij de definitieve stukken op richting uw aannemer, na bevestiging zijn er geen wijzigingen meer mogelijk.

De in bijgaande specificatie omschreven artikelen kunnen nuance verschillen in kleur vertonen, mede als gevolg van verschillende materialen waaruit de diverse producten zijn vervaardigd, dit is geen reden tot reclamatie.

Wand- en vloertegels worden niet strokend verwerkt, tenzij anders omschreven.

Verdeling van en/of patronen in het tegelwerk worden naar eigen inzicht van de tegelzetter in opdracht van de aannemer uitgevoerd, tenzij anders vermeld. Afwijkingen van het gerealiseerde werk t.o.v. de verstrekte tekeningen zijn geen reden tot reclamatie.

Bovengenoemde artikelen worden speciaal voor u besteld en kunnen derhalve niet worden gewijzigd, geannuleerd en/of geretourneerd.

Bij gebruik van een waterontharder dient u rekening te houden met de instelling van de juiste Dhwaarde.


*De waterontharder mag niet **lager ingesteld zijn dan 4 Dh**, lager of op 0 Dh ingestelde waterontharders veroorzaken onherstelbare schade aan metaaloppervlaktes die direct met indrogend douche- of badwater in aanraking komen. Deze schades zijn duidelijk herkenbaar aan een zogenaamd sinaasappeffect op glansfinishes of onuitpoetsbare vlekken op geborstelde finishes. Op deze wijze aangetaste armaturen vallen buiten iedere vorm van garantie.*



DEFINITIEF

| | |
|------------|--------|
| Datum | Paraaf |
| 09.06.2022 | MSM |

Gemaakt met InnoPlus. Aan deze tekening kunnen geen rechten worden ontleend. Maten zijn ca. maten.

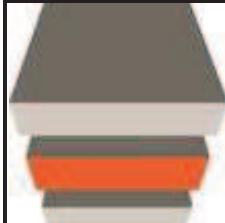

| | | |
|--------------|--------|--|
| 9-6-2022 | 01 | BMN Nijverdal Bedrijveweg 11 7442 CX Nijverdal Ter Steege Bouw Vastgoed Regeesingel 32 7461 AK Rijsen |
| Mariska Smit | 1 : 25 | |


| | | |
|--------------|---------|--------------------------|
| Toiletruimte | App. 84 | 9321-0014 Hengelo Apollo |
|--------------|---------|--------------------------|

BOVENZIJDIGE VOORZETWAND +/- 1200+
BOVENZIJDIGE WANDCLOSET +/- 450+

BOVENZIJDIGE FONTEIN +/- 900+
HART AFVOER +/- 650+
HART AANVOER +/- 650+ 100MM RECHTS NAAST AFVOER

HART SCHAKELAAR +/- 1050+

ALLE MATEN ZIJN CA. RUWBOUWMATEN IN MM
EXCLUSIEF TEGELWERK.
HOOGTEMATEN ZIJN CA. MATEN IN MM VANAF
BOVENZIJDIGE AFGEWERKTE VLOER.
EXACTE MATEN DIENEN IN HET WERK TE WORDEN
BEPaald, VOOR EVENTUELE AFWIJkingEN ZIJN WIJ
NIET AANSPRAKELIJK.

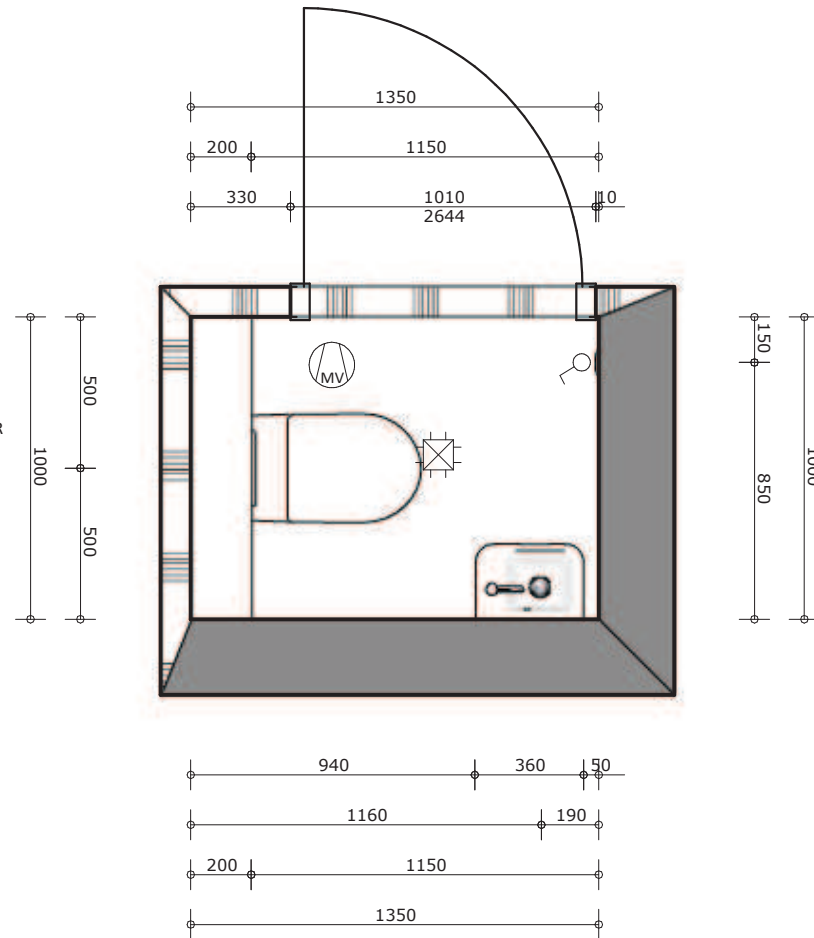



DEFINITIEF

Datum

Paraaf

09.06.2022

MSM





DEFINITIEF

| | |
|------------|--------|
| Datum | Paraaf |
| 09.06.2022 | MSM |






DEFINITIEF

| | |
|------------|--------|
| Datum | Paraaf |
| 09.06.2022 | MSM |

Gemaakt met Innoplus. Aan deze tekening kunnen geen rechten worden ontleend. Maten zijn ca. maten.

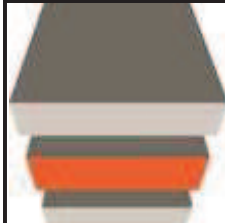

BMN Nijverdal
Bedrijveweg 11
7442 CX Nijverdal
Ter Steege Bouw Vastgoed
Reggesingel 32
7461 AK Rijssen

01

9-6-2022

Mariska Smit

1 : 25

9321-0014 Hengelo Apollo

App. 84

Badkamer

HART DOUCHEMENGKRAAN +/- 1200+
BOVENZIJDIG GLIJSTANGSET +/- 2100+
2-ZIJDIG VERDIEPT DOUCHEGEDEELTE 900 x 870


BOVENZIJDIG WASTAFEL +/- 900+
HART AANVOER H.O.H. 200MM +/- 700+
HART AFVOER +/- 620+
BOVENZIJDIG SPIEGEL +/- 1950+

HART WANDLICHTPUNT +/- 1700+
HART W.C.D. WT +/- 1050+
HART SCHAKELAAR +/- 1050+
HART RUIMTETHERMOSTAAT +/- 1500+

ELEKTRISCHE RADIATOR
NSTAMAT ROBINA B600 x H805 400W
ONDERZIJDIG RADIATOR +/- 450+
HART W.C.D. +/- 350+

M.V. MECHANISCHE VENTILATIE

ALLE MATEN ZIJN CA. RUWBOUWMATEN IN MM
EXCLUSIEF TEGELWERK.
HOOGTEMATEN ZIJN CA. MATEN IN MM VANAF
BOVENZIJDIG AFGEWERKTE VLOER.
EXACTE MATEN DIENEN IN HET WERK TE WORDEN
BEPAALD, VOOR EVENTUELE AFWIJINGEN ZIJN WIJ
NIET AANSPRAKELIJK.

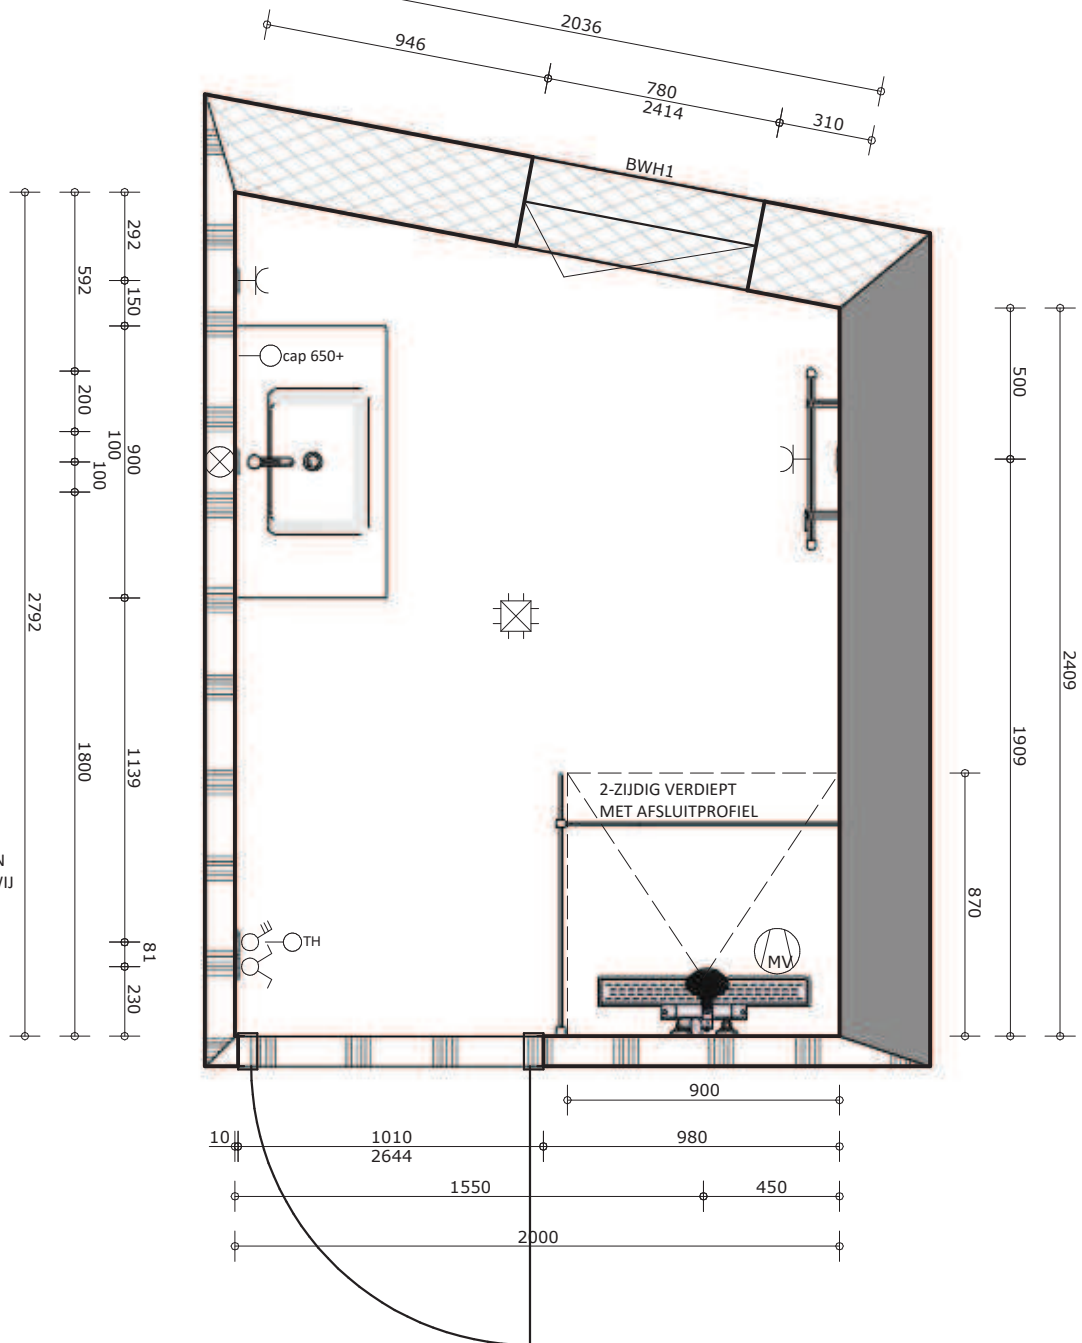



DEFINITIEF


| | |
|------------|--------|
| Datum | Paraaf |
| 09.06.2022 | MSM |

Gemaakt met InnoPlus. Aan deze tekening kunnen geen rechten worden ontleend. Maten zijn ca. maten.



| | |
|---|--------------|
| BMN Nijverdal Bedrijveweg 11 7442 CX Nijverdal | |
| Ter Steege Bouw Vastgoed Reggesingel 32 7461 AK Rijssen | |
| 01 | 1 : 25 |
| 9-6-2022 | Mariska Smit |

| | | |
|--------------------------|---------|----------|
| 9321-0014 Hengelo Apollo | App. 84 | Badkamer |
|--------------------------|---------|----------|

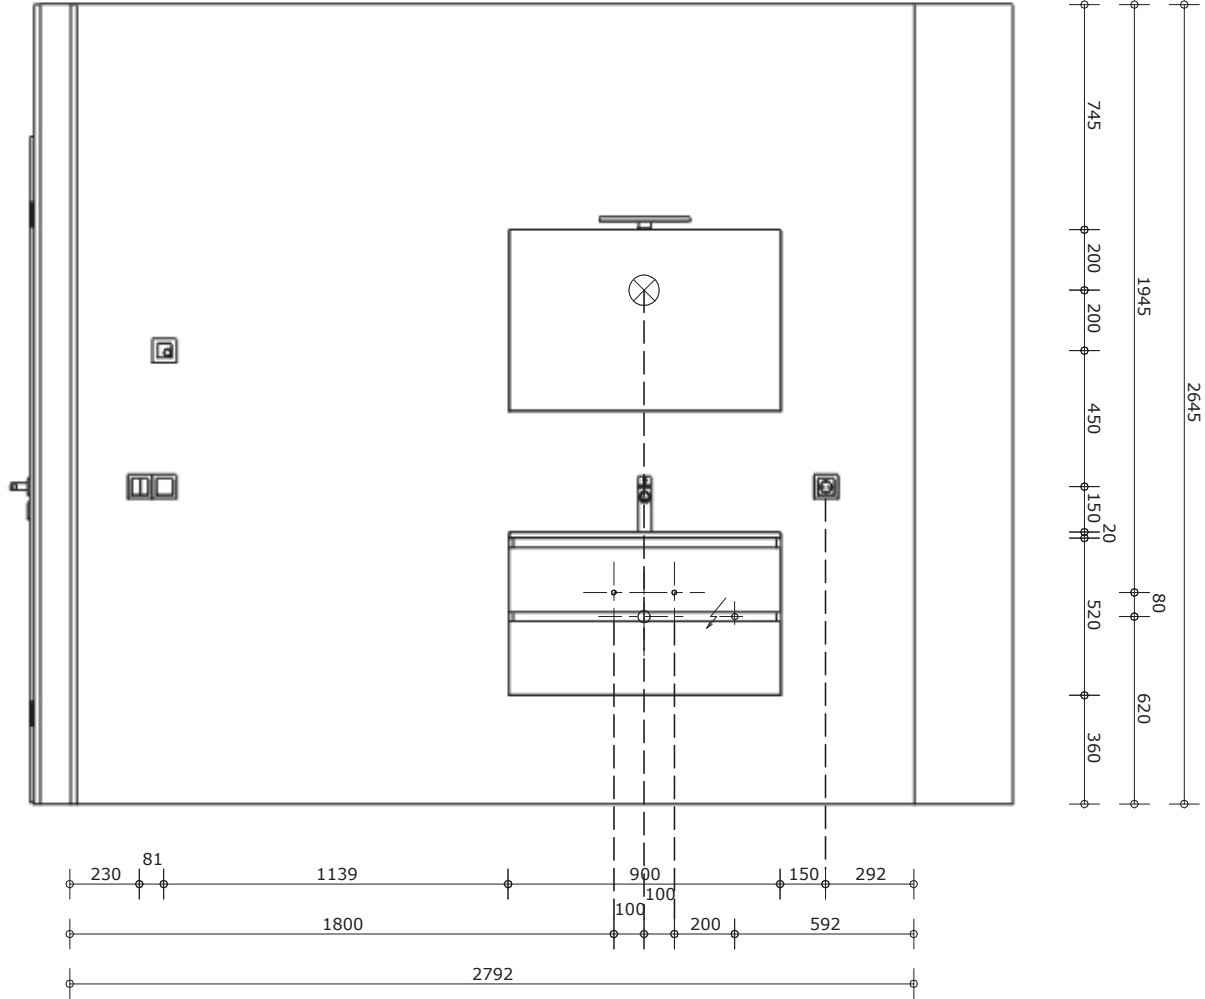



DEFINITIEF

| | |
|------------|--------|
| Datum | Paraaf |
| 09.06.2022 | MSM |



DEFINITIEF

Datum

Paraaf

09.06.2022

MSM



DEFINITIEF

Datum

Paraaf

09.06.2022

MSM



DEFINITIEF

Datum

Paraaf

09.06.2022

MSM

Hartelijk dank voor uw bestelling!

Hierbij ontvangt u uw besteloverzicht aan de hand van uw gemaakte keuze.

Project 52 appartementen woontoren Apollo te Hengelo (1e t/m 10e verdieping) - **Bouwnummer** 84

U heeft voor standaard binnendeuren en optionele garnituren en/of kozijnen geselecteerd.

DEFINITIEF



Persoonlijke gegevens

Naam BPD

Adres (huidig)

Postcode

Telefoon

Woonplaats

E-mail

j.wolthuis@tsbouwvastgoed.nl

Datum 14-06-2022

Bestelnummer 71286

| Besteloverzicht | Model | Glas | Lijn Variant | Glasframe |
|---------------------------------------|--------------------------------------|------|--------------|---------------|
| Deur van Badkamer naar Hal | Superlak deur | | | |
| Deur van Hal naar Slaapkamer 1 | Superlak deur | | | |
| Deur van Hal naar Slaapkamer 2 | Superlak deur | | | |
| Deur van Hal naar Woonkamer | Superlak deur | | | |
| Deur van Meterkast naar Hal | Superlak deur met ventilatieroosters | | | |
| Deur van Stadsverwarmingkast naar Hal | Superlak deur met ventilatieroosters | | | |
| Deur van Technische ruimte naar Hal | Superlak deur | | | |
| Deur van Toilet naar Hal | Superlak deur | | | |
| Subtotaal deuren | | | | € 0,00 |

| Kozijn | | Scharnier | Paumelle |
|---------------------------------------|---------------------------------|-----------|---------------|
| Deur van Badkamer naar Hal | Staal opdek met bovenlicht (BO) | | Nikkel |
| Deur van Hal naar Slaapkamer 1 | Staal opdek met bovenlicht (BO) | | Nikkel |
| Deur van Hal naar Slaapkamer 2 | Staal opdek met bovenlicht (BO) | | Nikkel |
| Deur van Hal naar Woonkamer | Staal opdek met bovenlicht (BO) | | Nikkel |
| Deur van Meterkast naar Hal | Staal opdek met bovenlicht (BO) | | Nikkel |
| Deur van Stadsverwarmingkast naar Hal | Staal opdek met bovenlicht (BO) | | Nikkel |
| Deur van Technische ruimte naar Hal | Staal opdek met bovenlicht (BO) | | Nikkel |
| Deur van Toilet naar Hal | Staal opdek met bovenlicht (BO) | | Nikkel |
| Subtotaal kozijnen | | | € 0,00 |

| Garnituur | |
|---------------------------------------|---------------------------------|
| Deur van Badkamer naar Hal | Mood (RVS) (Vrij- en bezetslot) |
| Deur van Hal naar Slaapkamer 1 | Mood (RVS) (Loopslot) |
| Deur van Hal naar Slaapkamer 2 | Mood (RVS) (Loopslot) |
| Deur van Hal naar Woonkamer | Mood (RVS) (Loopslot) |
| Deur van Meterkast naar Hal | Mood (RVS) (Kastslot) |
| Deur van Stadsverwarmingkast naar Hal | Mood (RVS) (Kastslot) |
| Deur van Technische ruimte naar Hal | Mood (RVS) (Loopslot) |
| Deur van Toilet naar Hal | Mood (RVS) (Vrij- en bezetslot) |
| Subtotaal garnituur | |
| € 258,00 | |

Totaal incl. BTW : € 258,00

Opmerkingen

- Alle prijzen zijn inclusief 21% BTW op basis van deurafmetingen t/m 930 mm breedte en 2315 mm hoogte.
- Genoemde prijzen zijn meerprijzen t.o.v. de basis.
- In verband met de ventilatie eis wordt de meterkastdeur voorzien van twee ventilatieroosters.
- Let op! Bij enkele bouwnummers wordt er ter plaatse van de hal naar woonkamer een kozijn met zijlicht toegepast. Deze wordt NIET visueel getoond in de deurtool. Indien u kiest voor een glasdeur met een afwijkende glassoort wordt dit niet doorgevoerd in het zijlicht. Het zijlicht wordt altijd voorzien van blankglas.
- **Let op!** Bij smalle deuren zal de verhouding van de luxe stijldeuren veranderen.
- Keuzes die reeds aan uw aannemer zijn doorgegeven zijn niet verwerkt in de website.
- Het is niet mogelijk om een ander type slot te kiezen.
- Al onze deuren zijn gemaakt van hout en worden gelakt in de kleur Alpine wit (bij benadering RAL9010), met uitzondering van de zwarte steellook Nova Design glasdeuren. Deze houten deuren worden zwart afgelakt, bij benadering RAL 9005.
- De montageschroeven van de houten kozijnen uit de keuze optie zijn weggewerkt achter kunststof dopjes in de stijl van het kozijn.